

Casa das Artes e Ofícios

Atelier Carlos Botelho


Projecto da nova Ferramenteca e Cicloficina



ORGANIZAÇÃO

sub-divisão do espaço




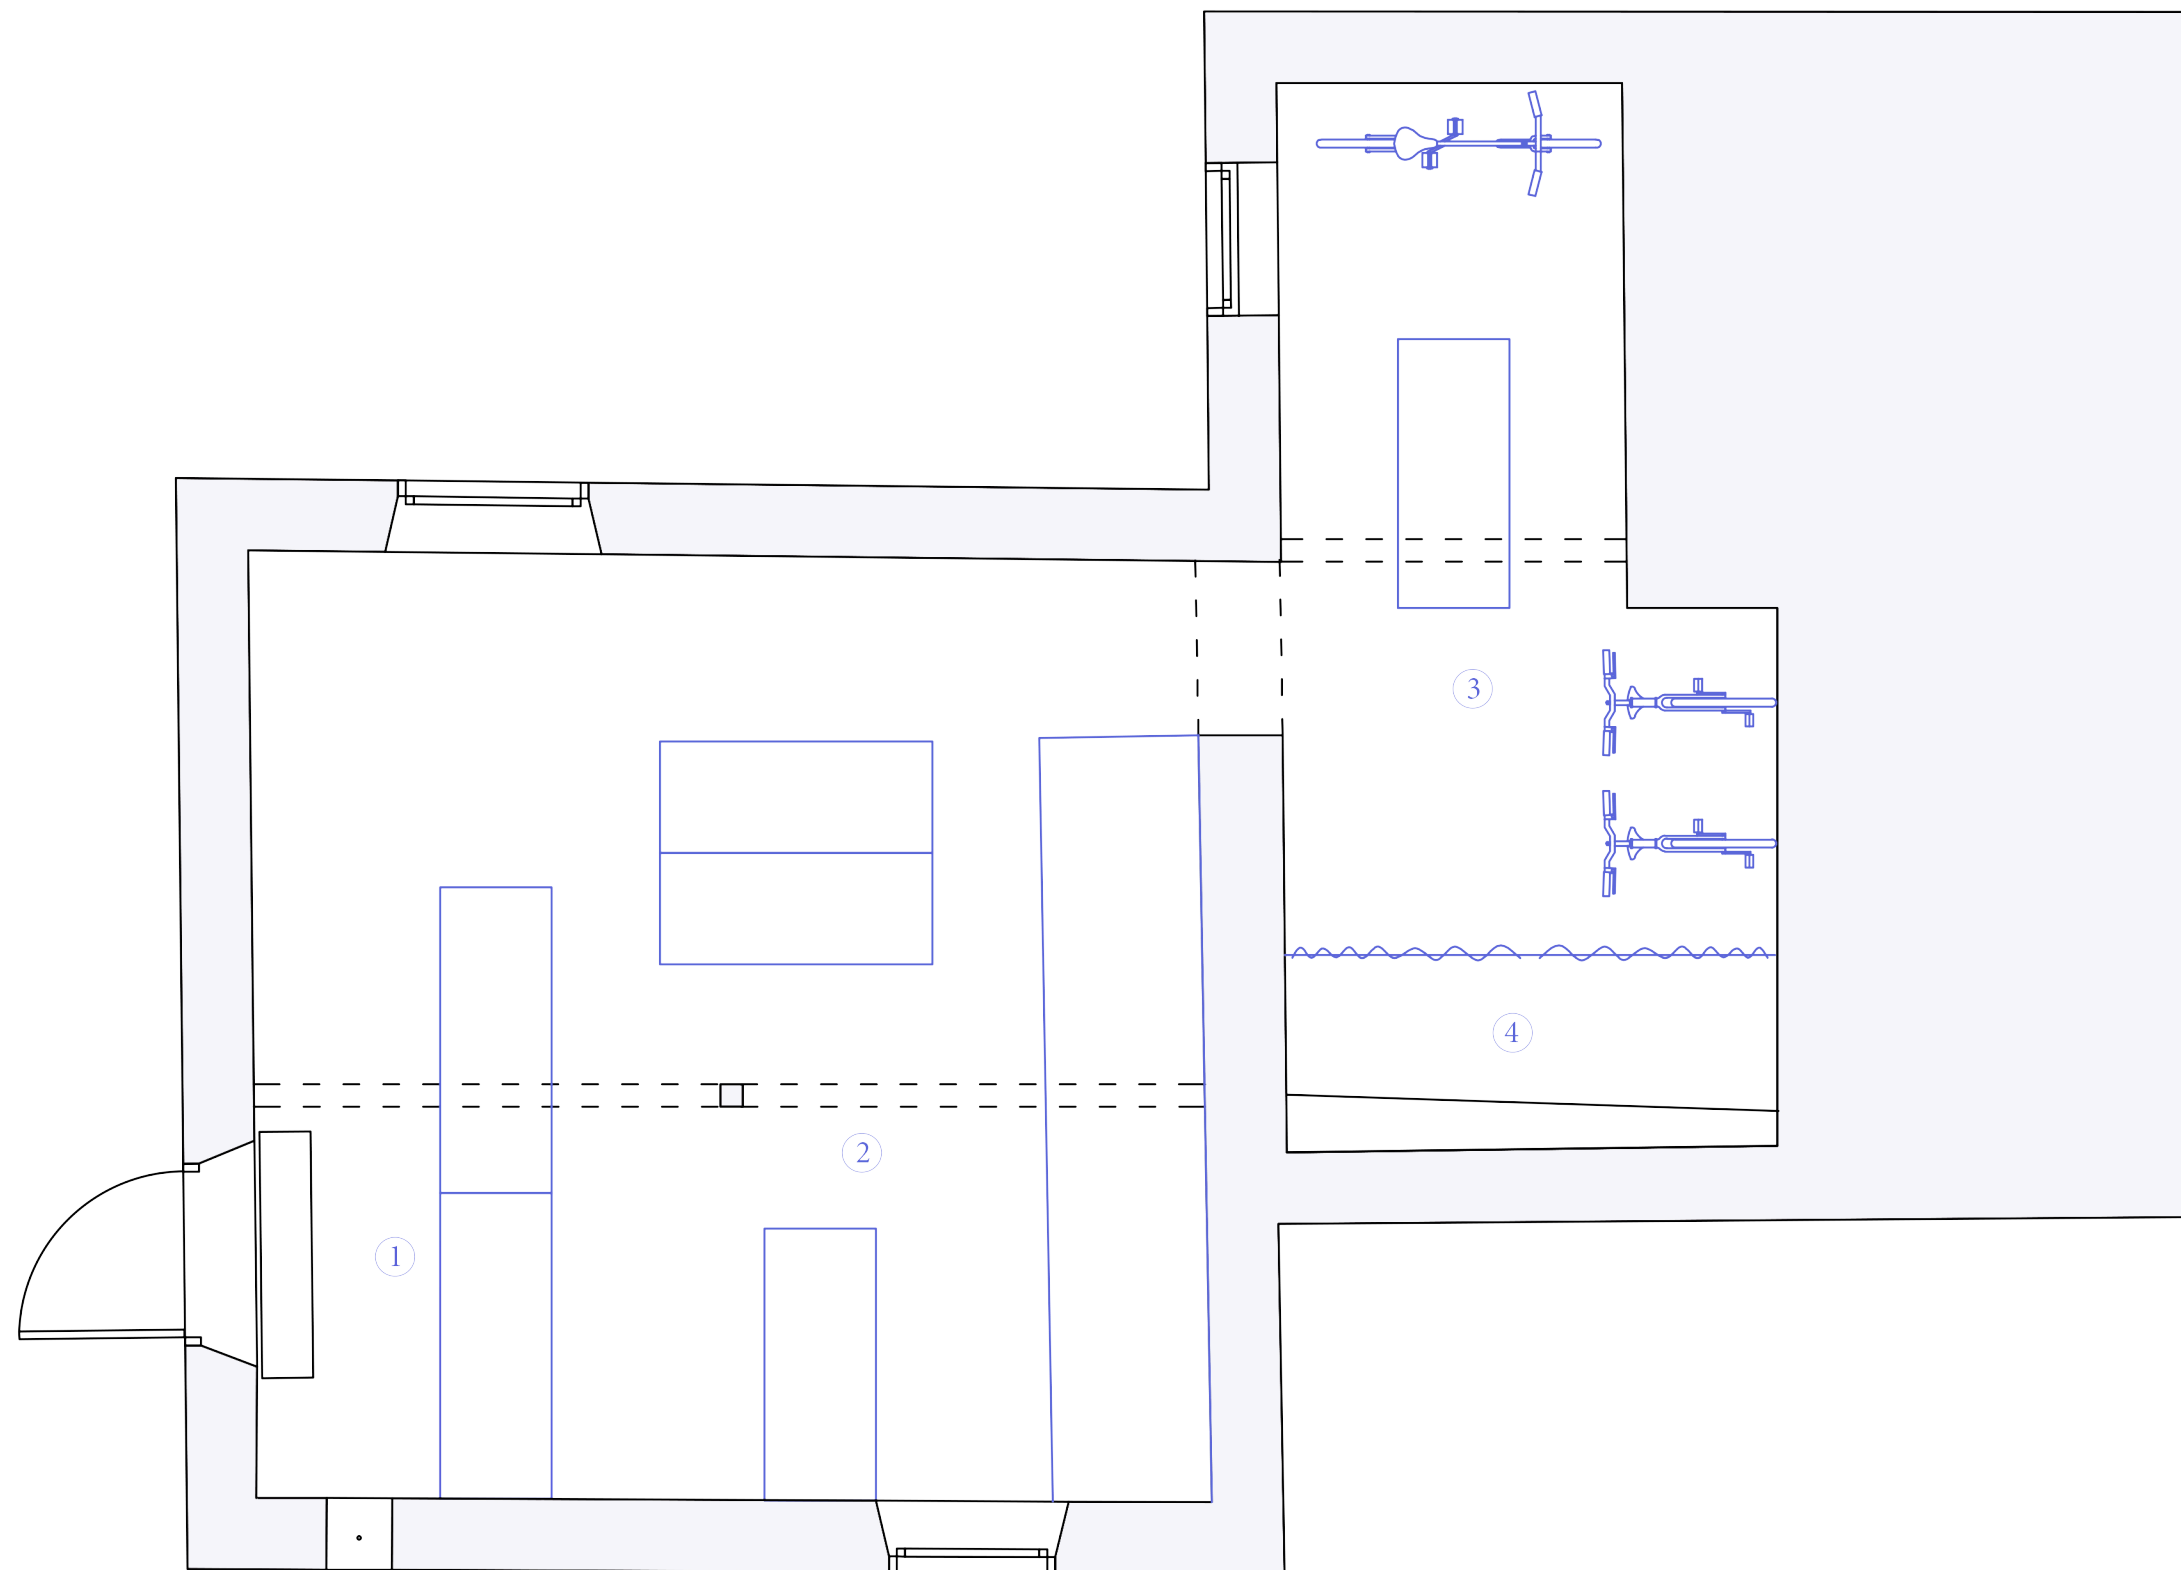

ZONEAMENTO

LEGENDA

1. atendimento/balcão
2. oficina/ferramenteca
3. ciclofina
4. arrumação

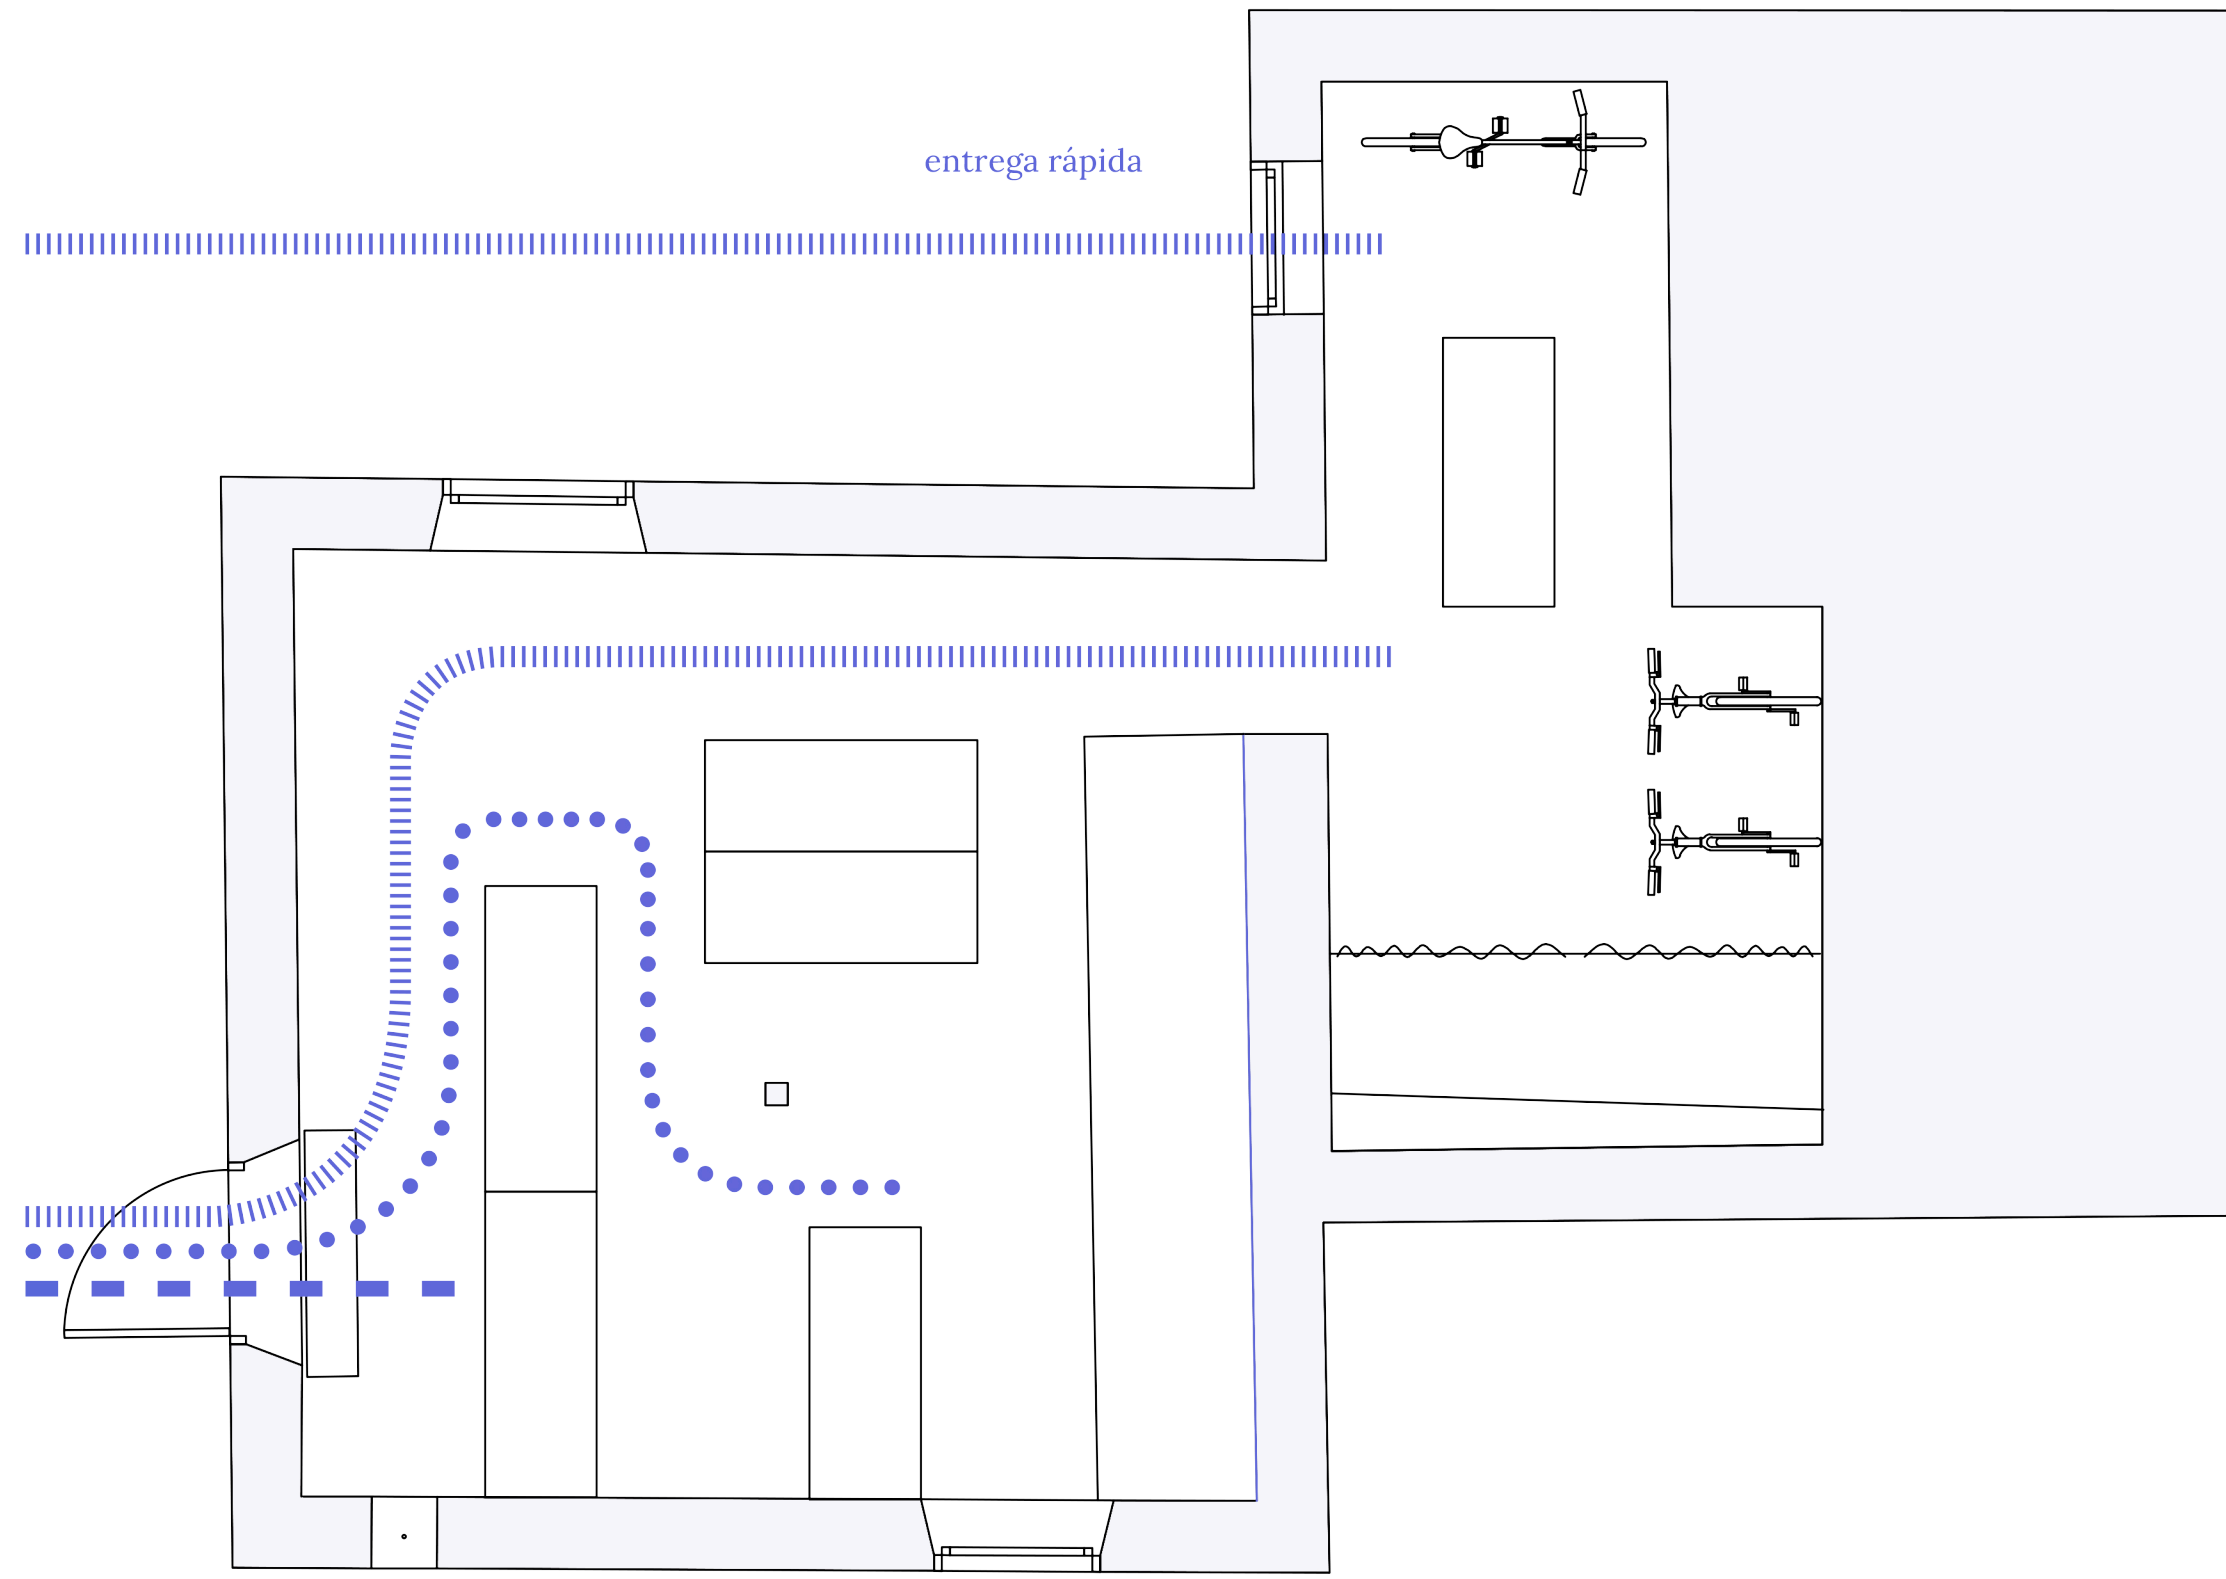

CIRCULAÇÃO

LEGENDA

- ||||| ciclofina
- • • oficina
- ■ ferramenteca/empréstimo




VARIAÇÕES

formas possíveis de configurar o espaço


(adicionando rodas às mesas existentes)



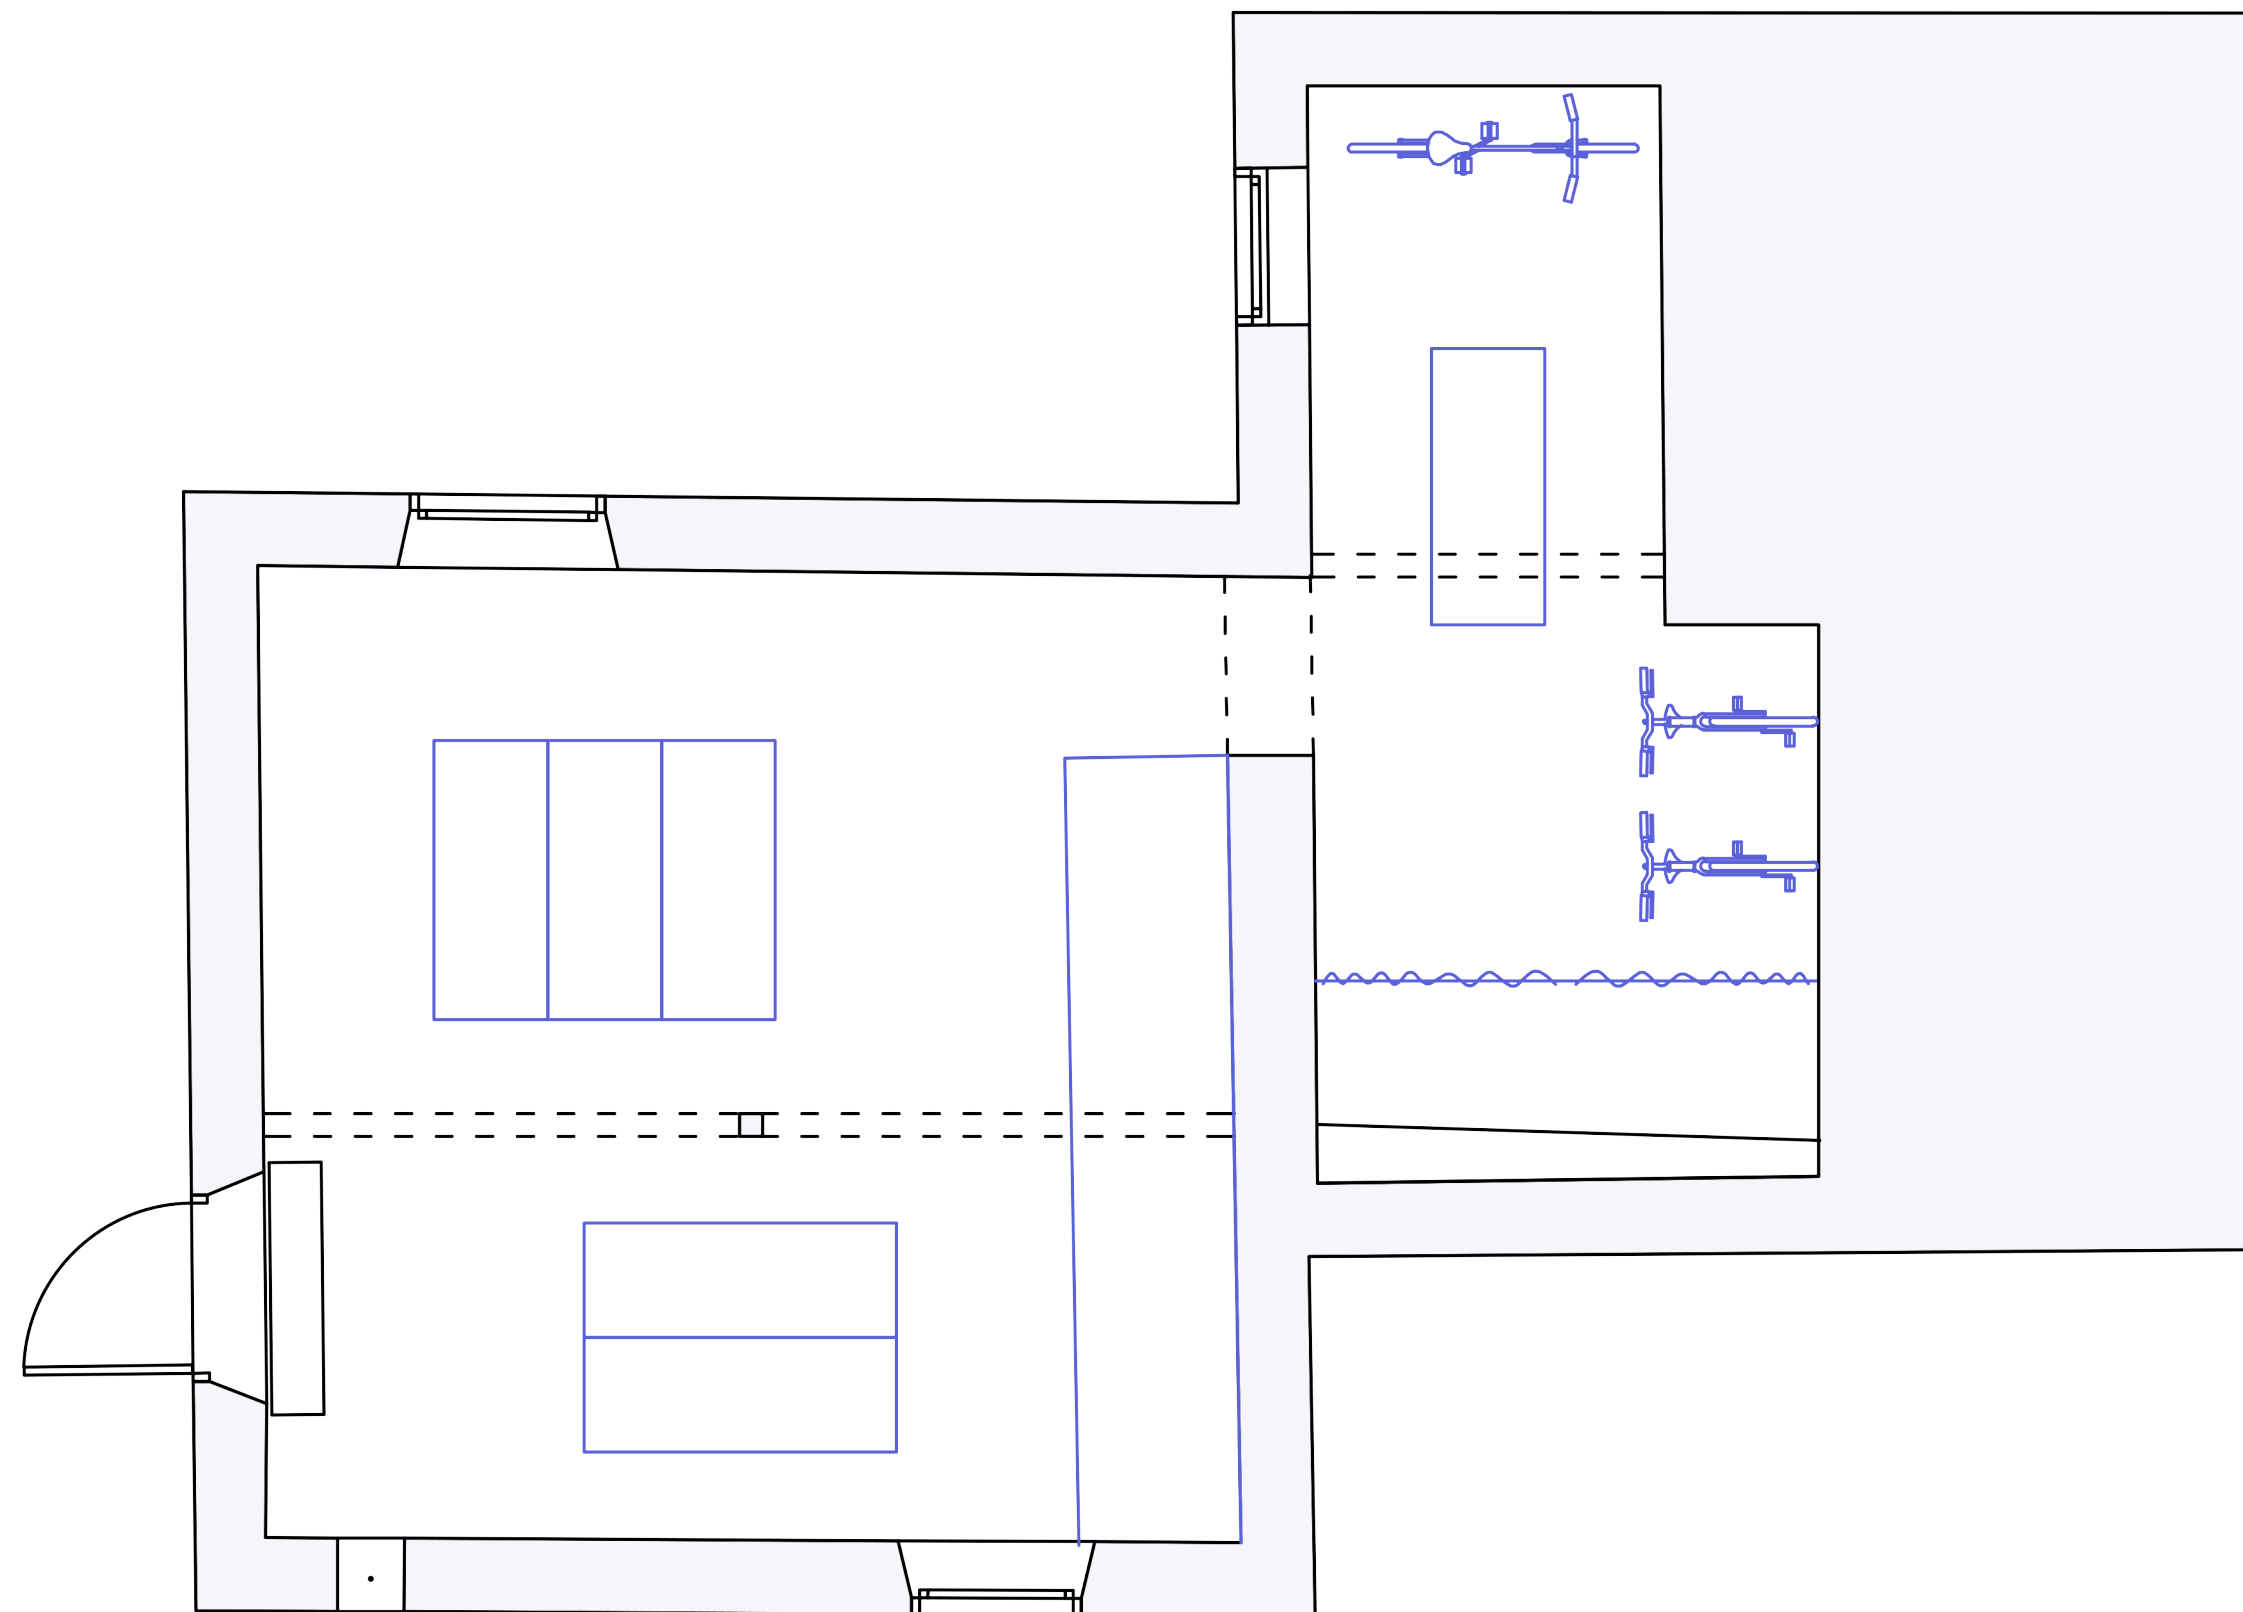

CONFIGURAÇÃO 1


0 1 3 m

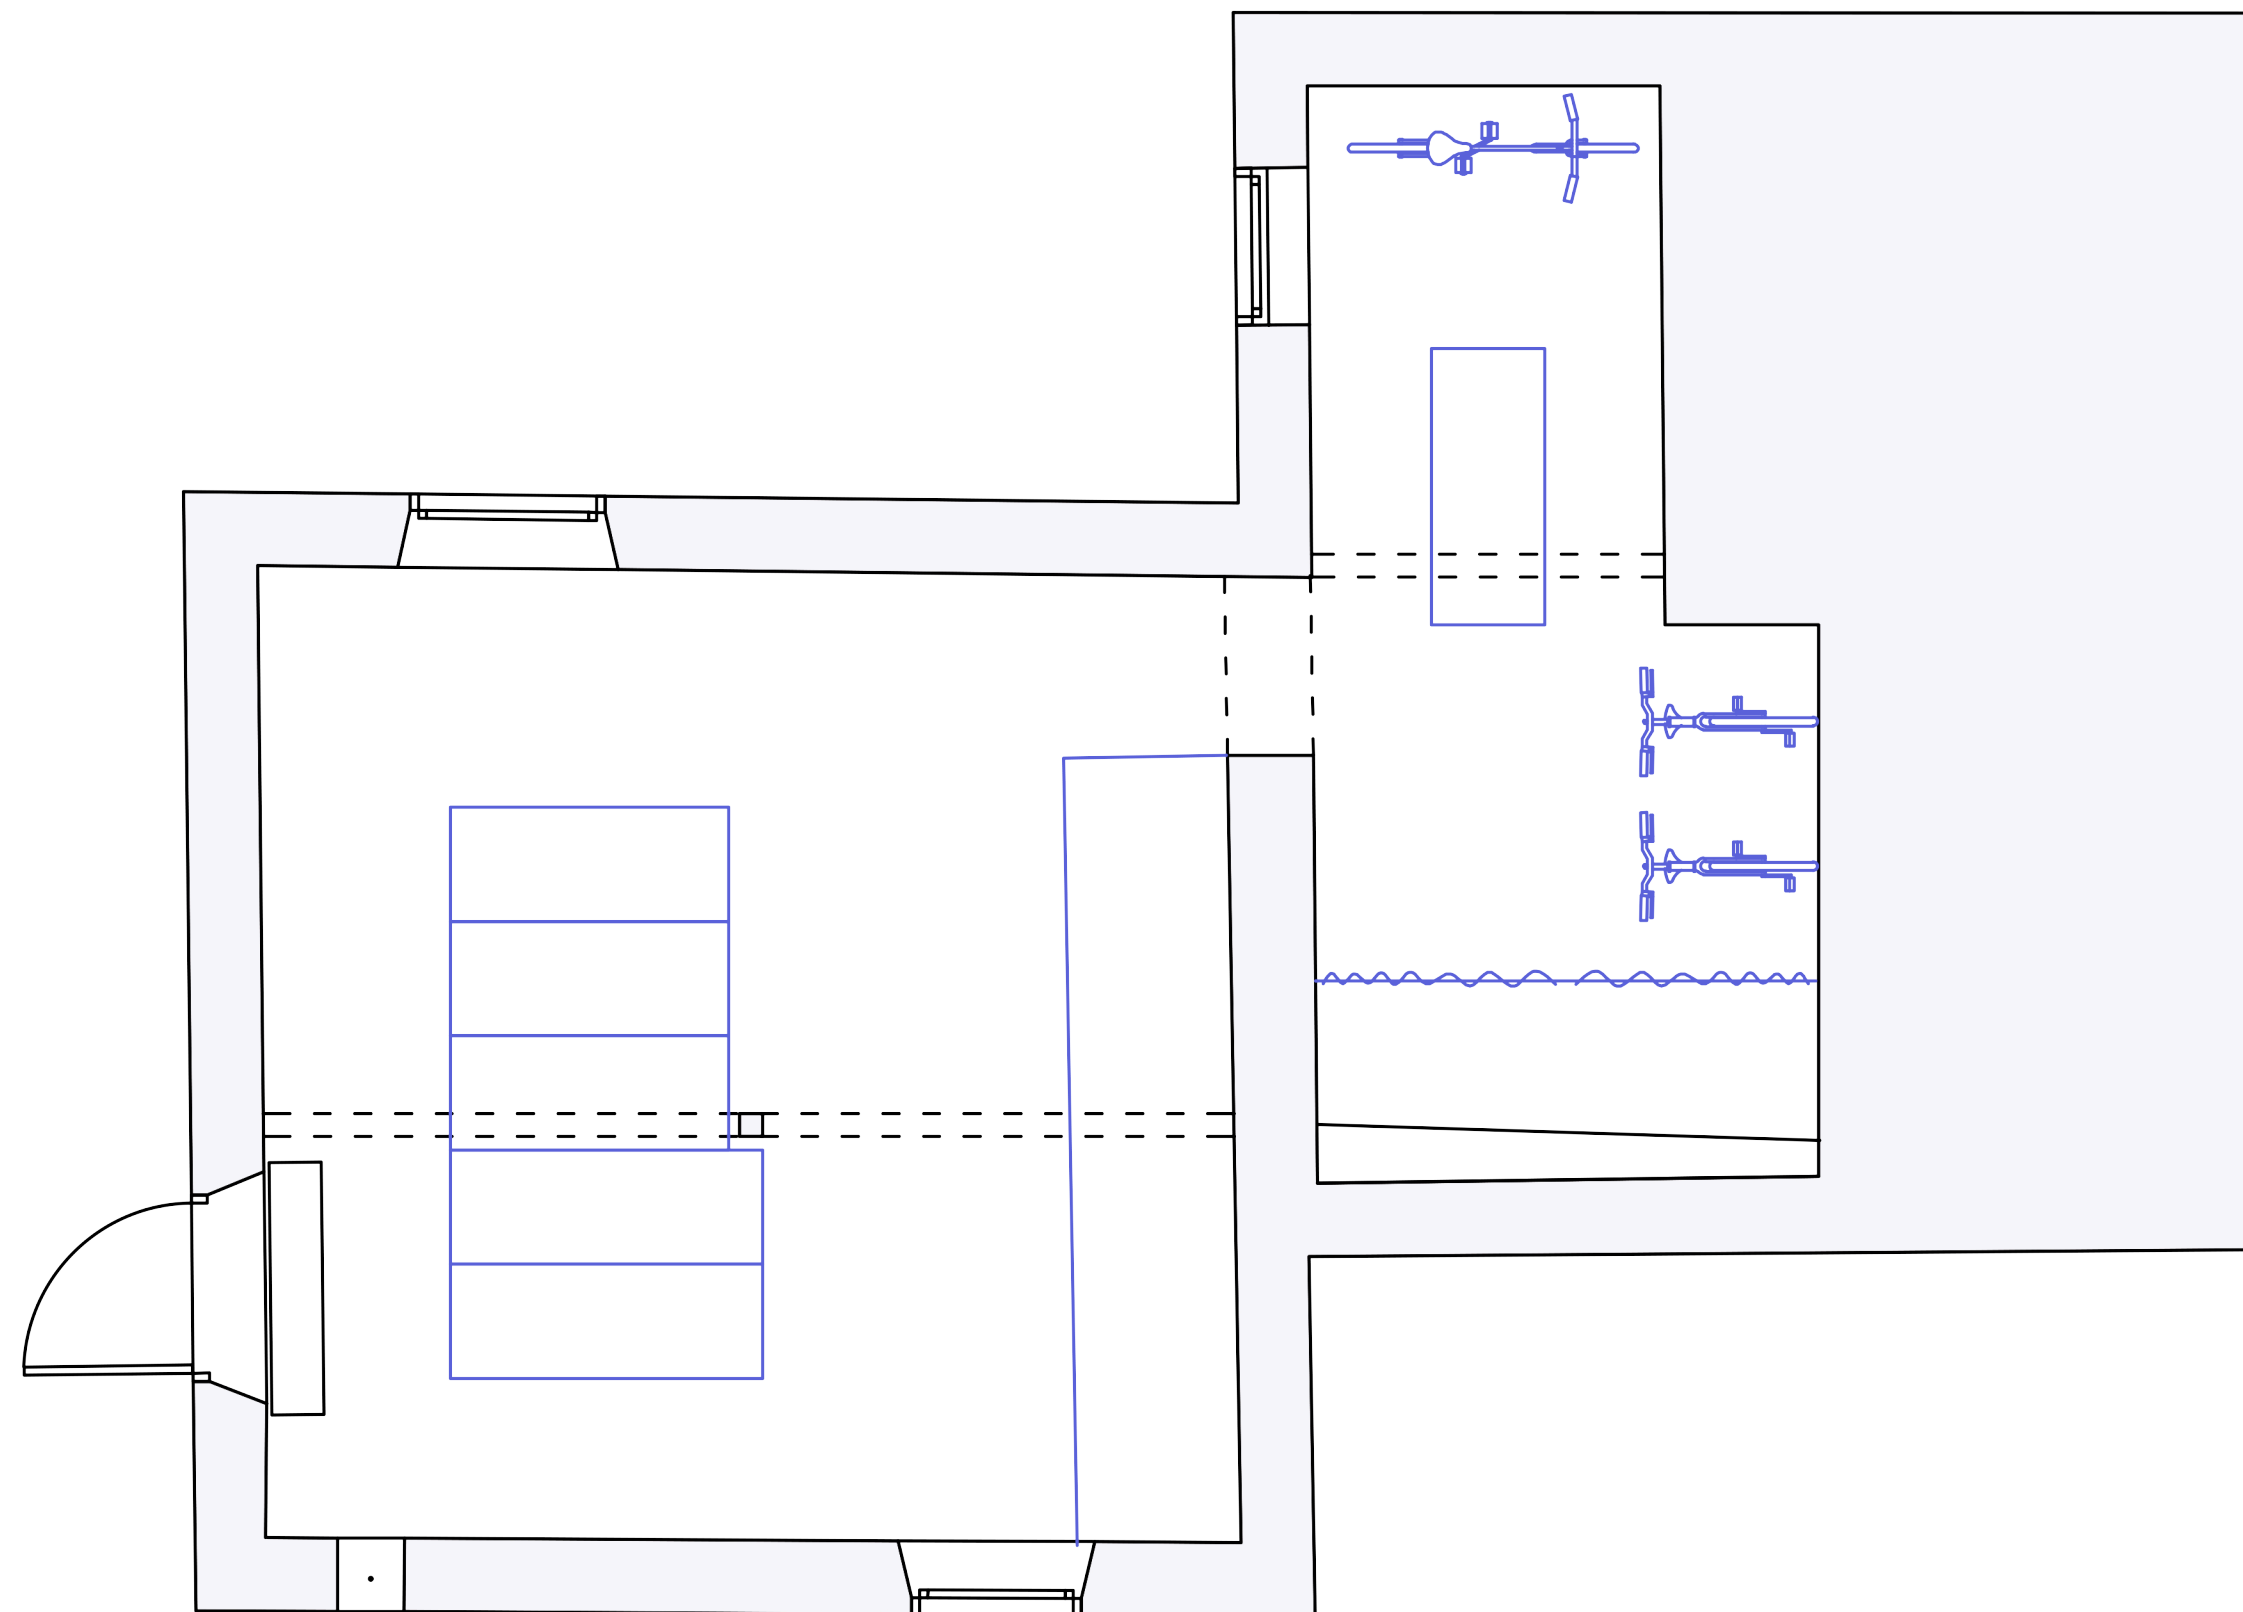

CONFIGURAÇÃO 2


0 1 3 m

CONFIGURAÇÃO 3

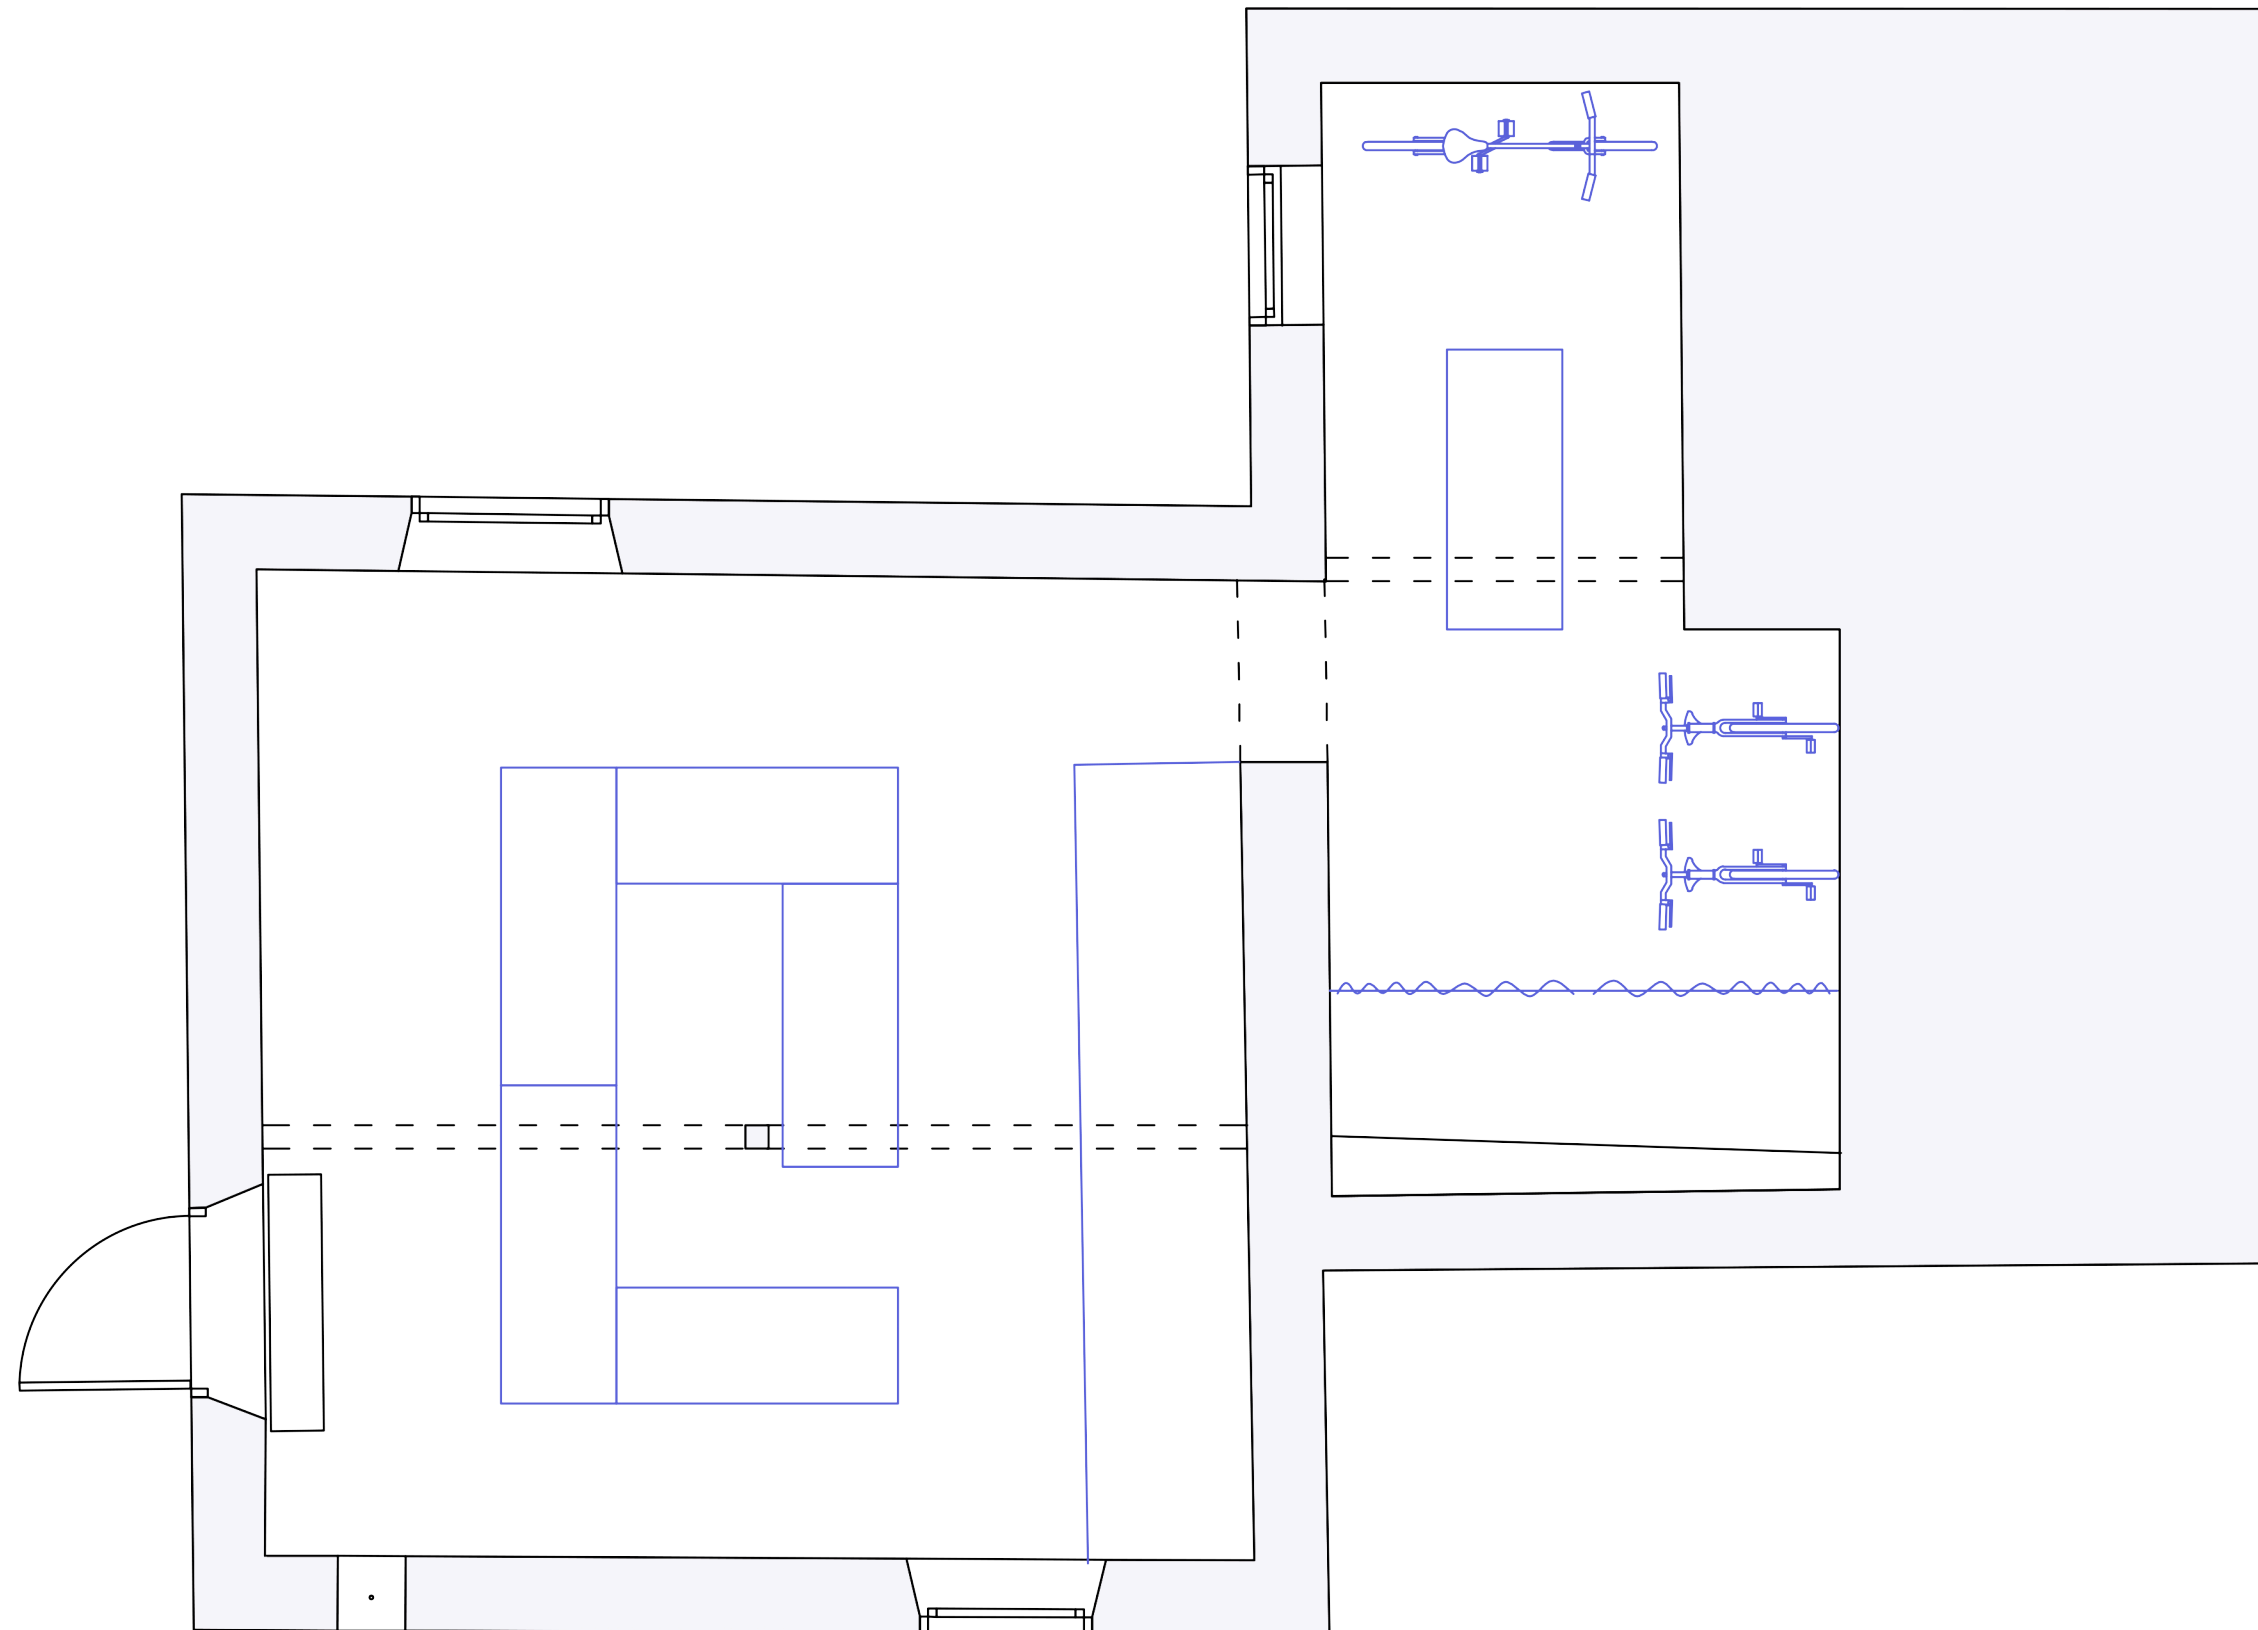


0 1 3 m

CONFIGURAÇÃO 4

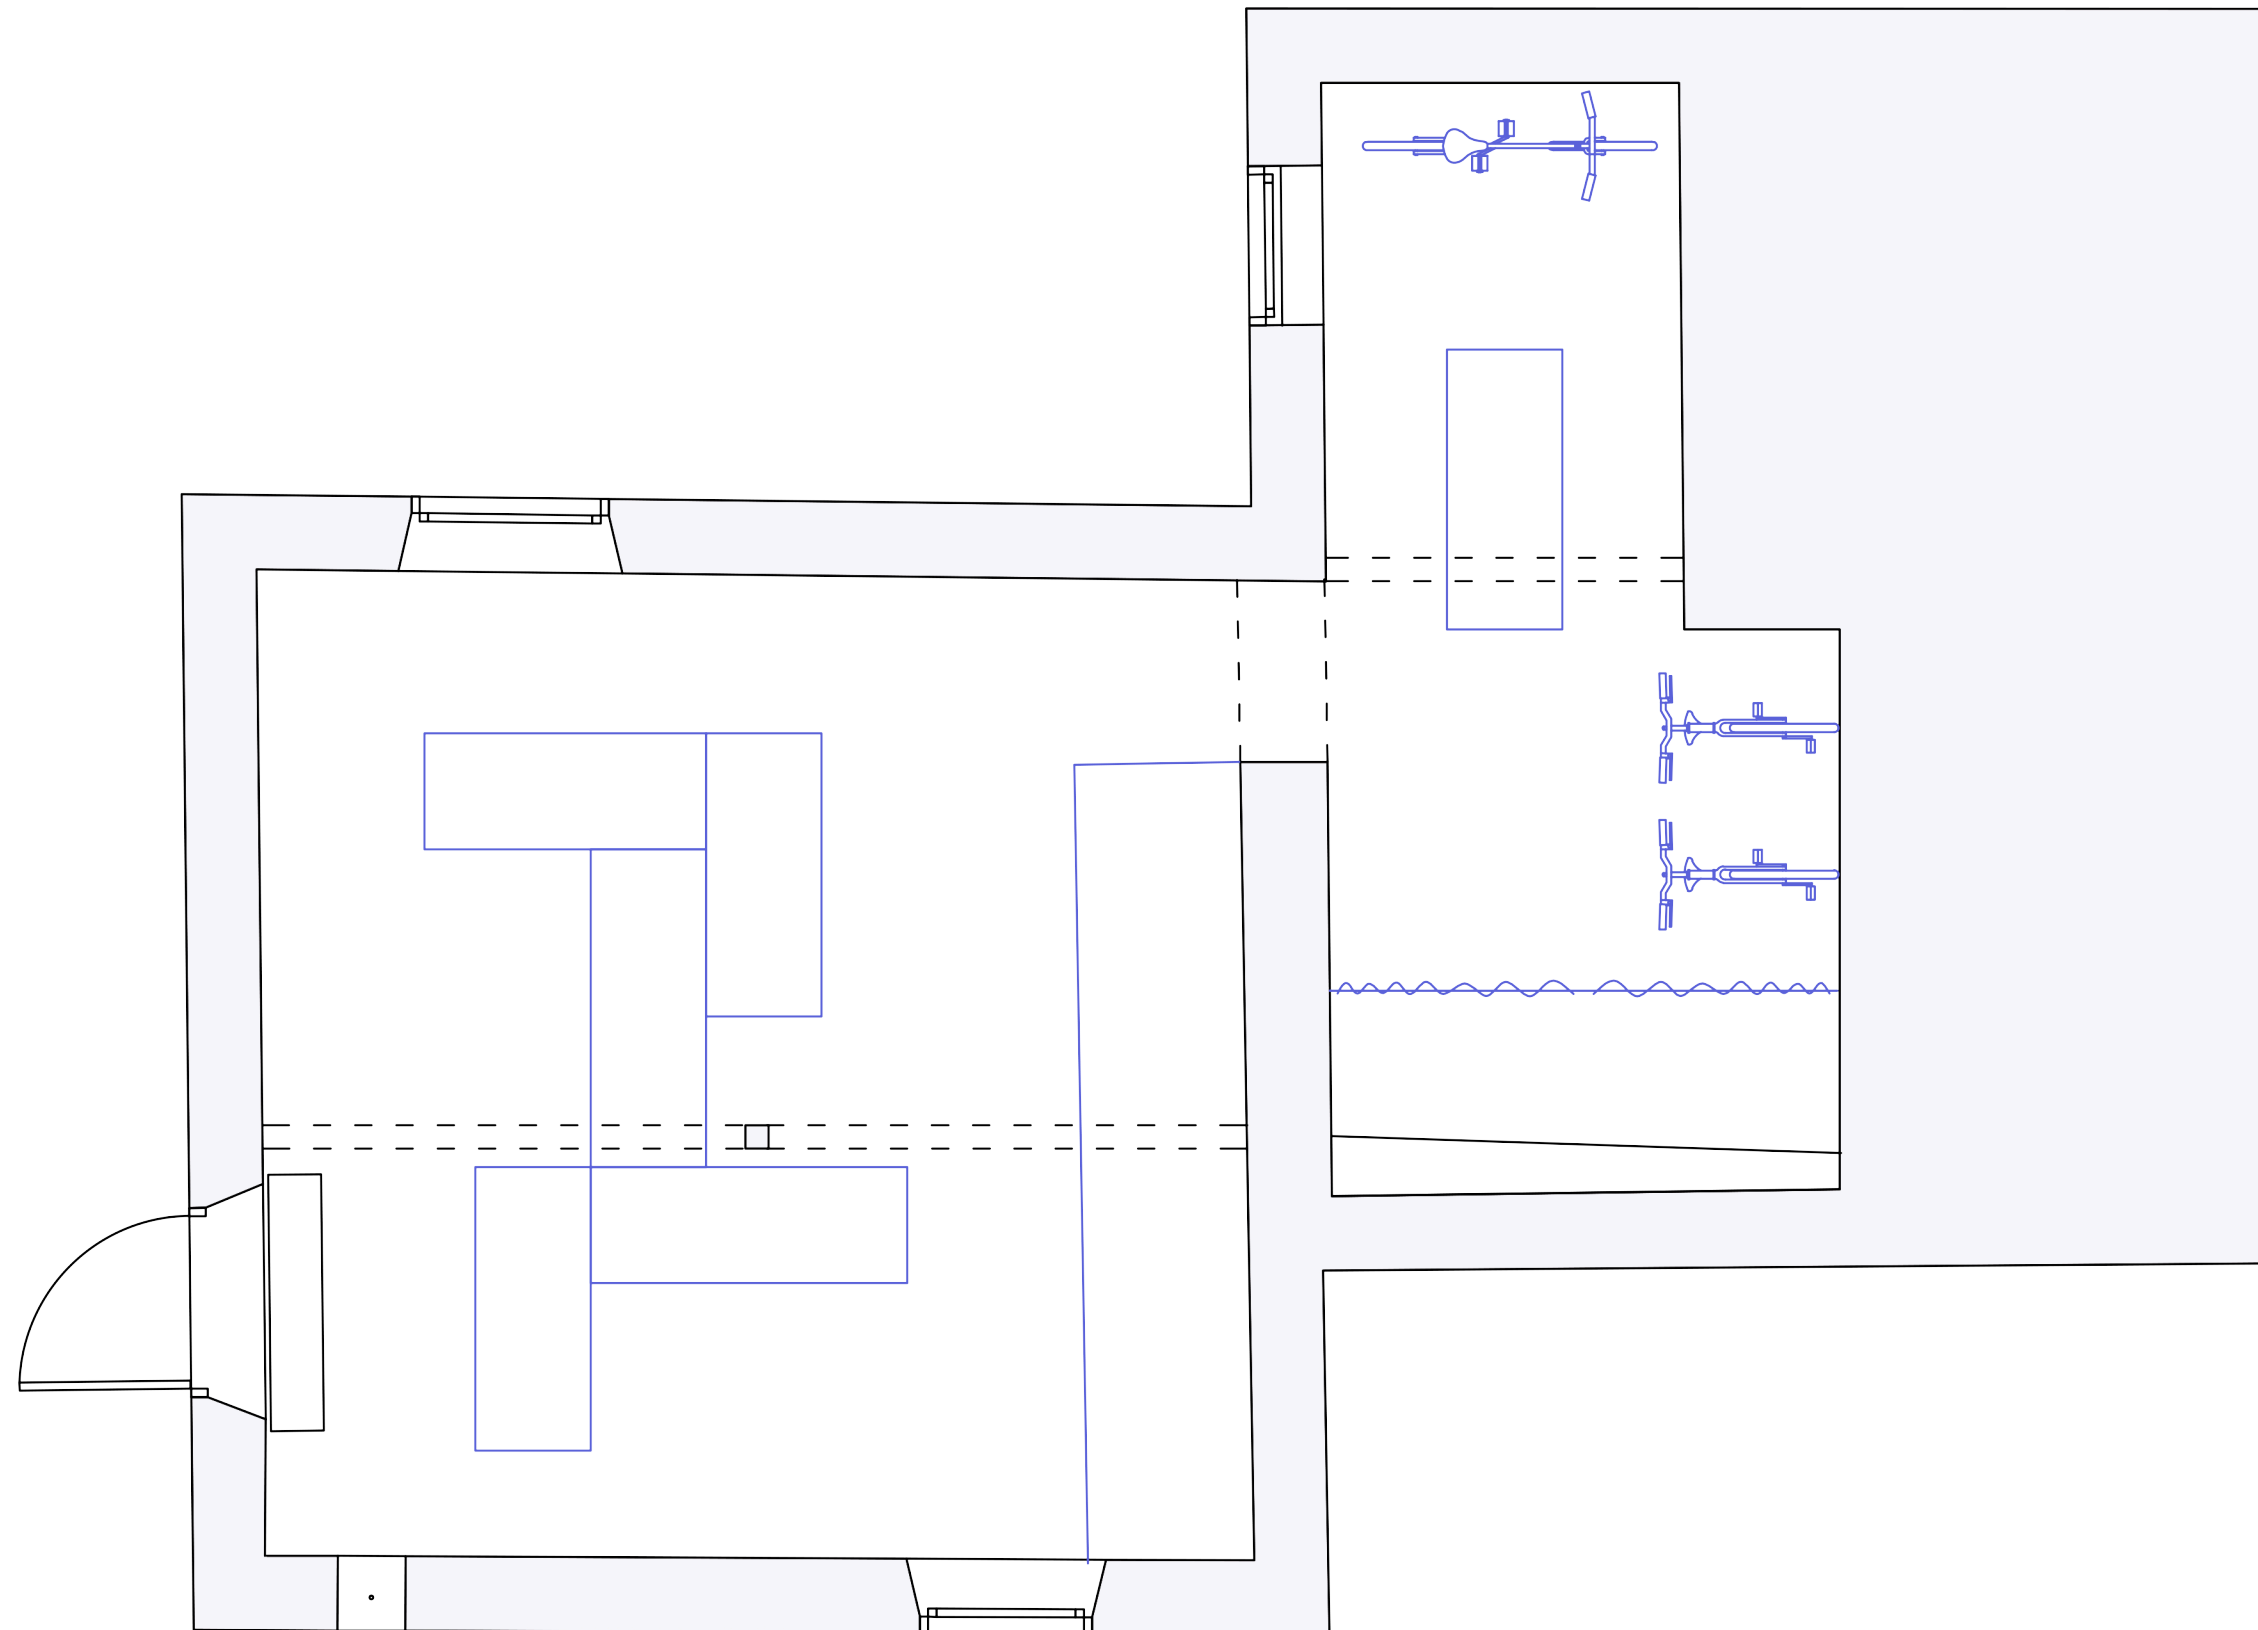


0 1 3 m

CONFIGURAÇÃO 5

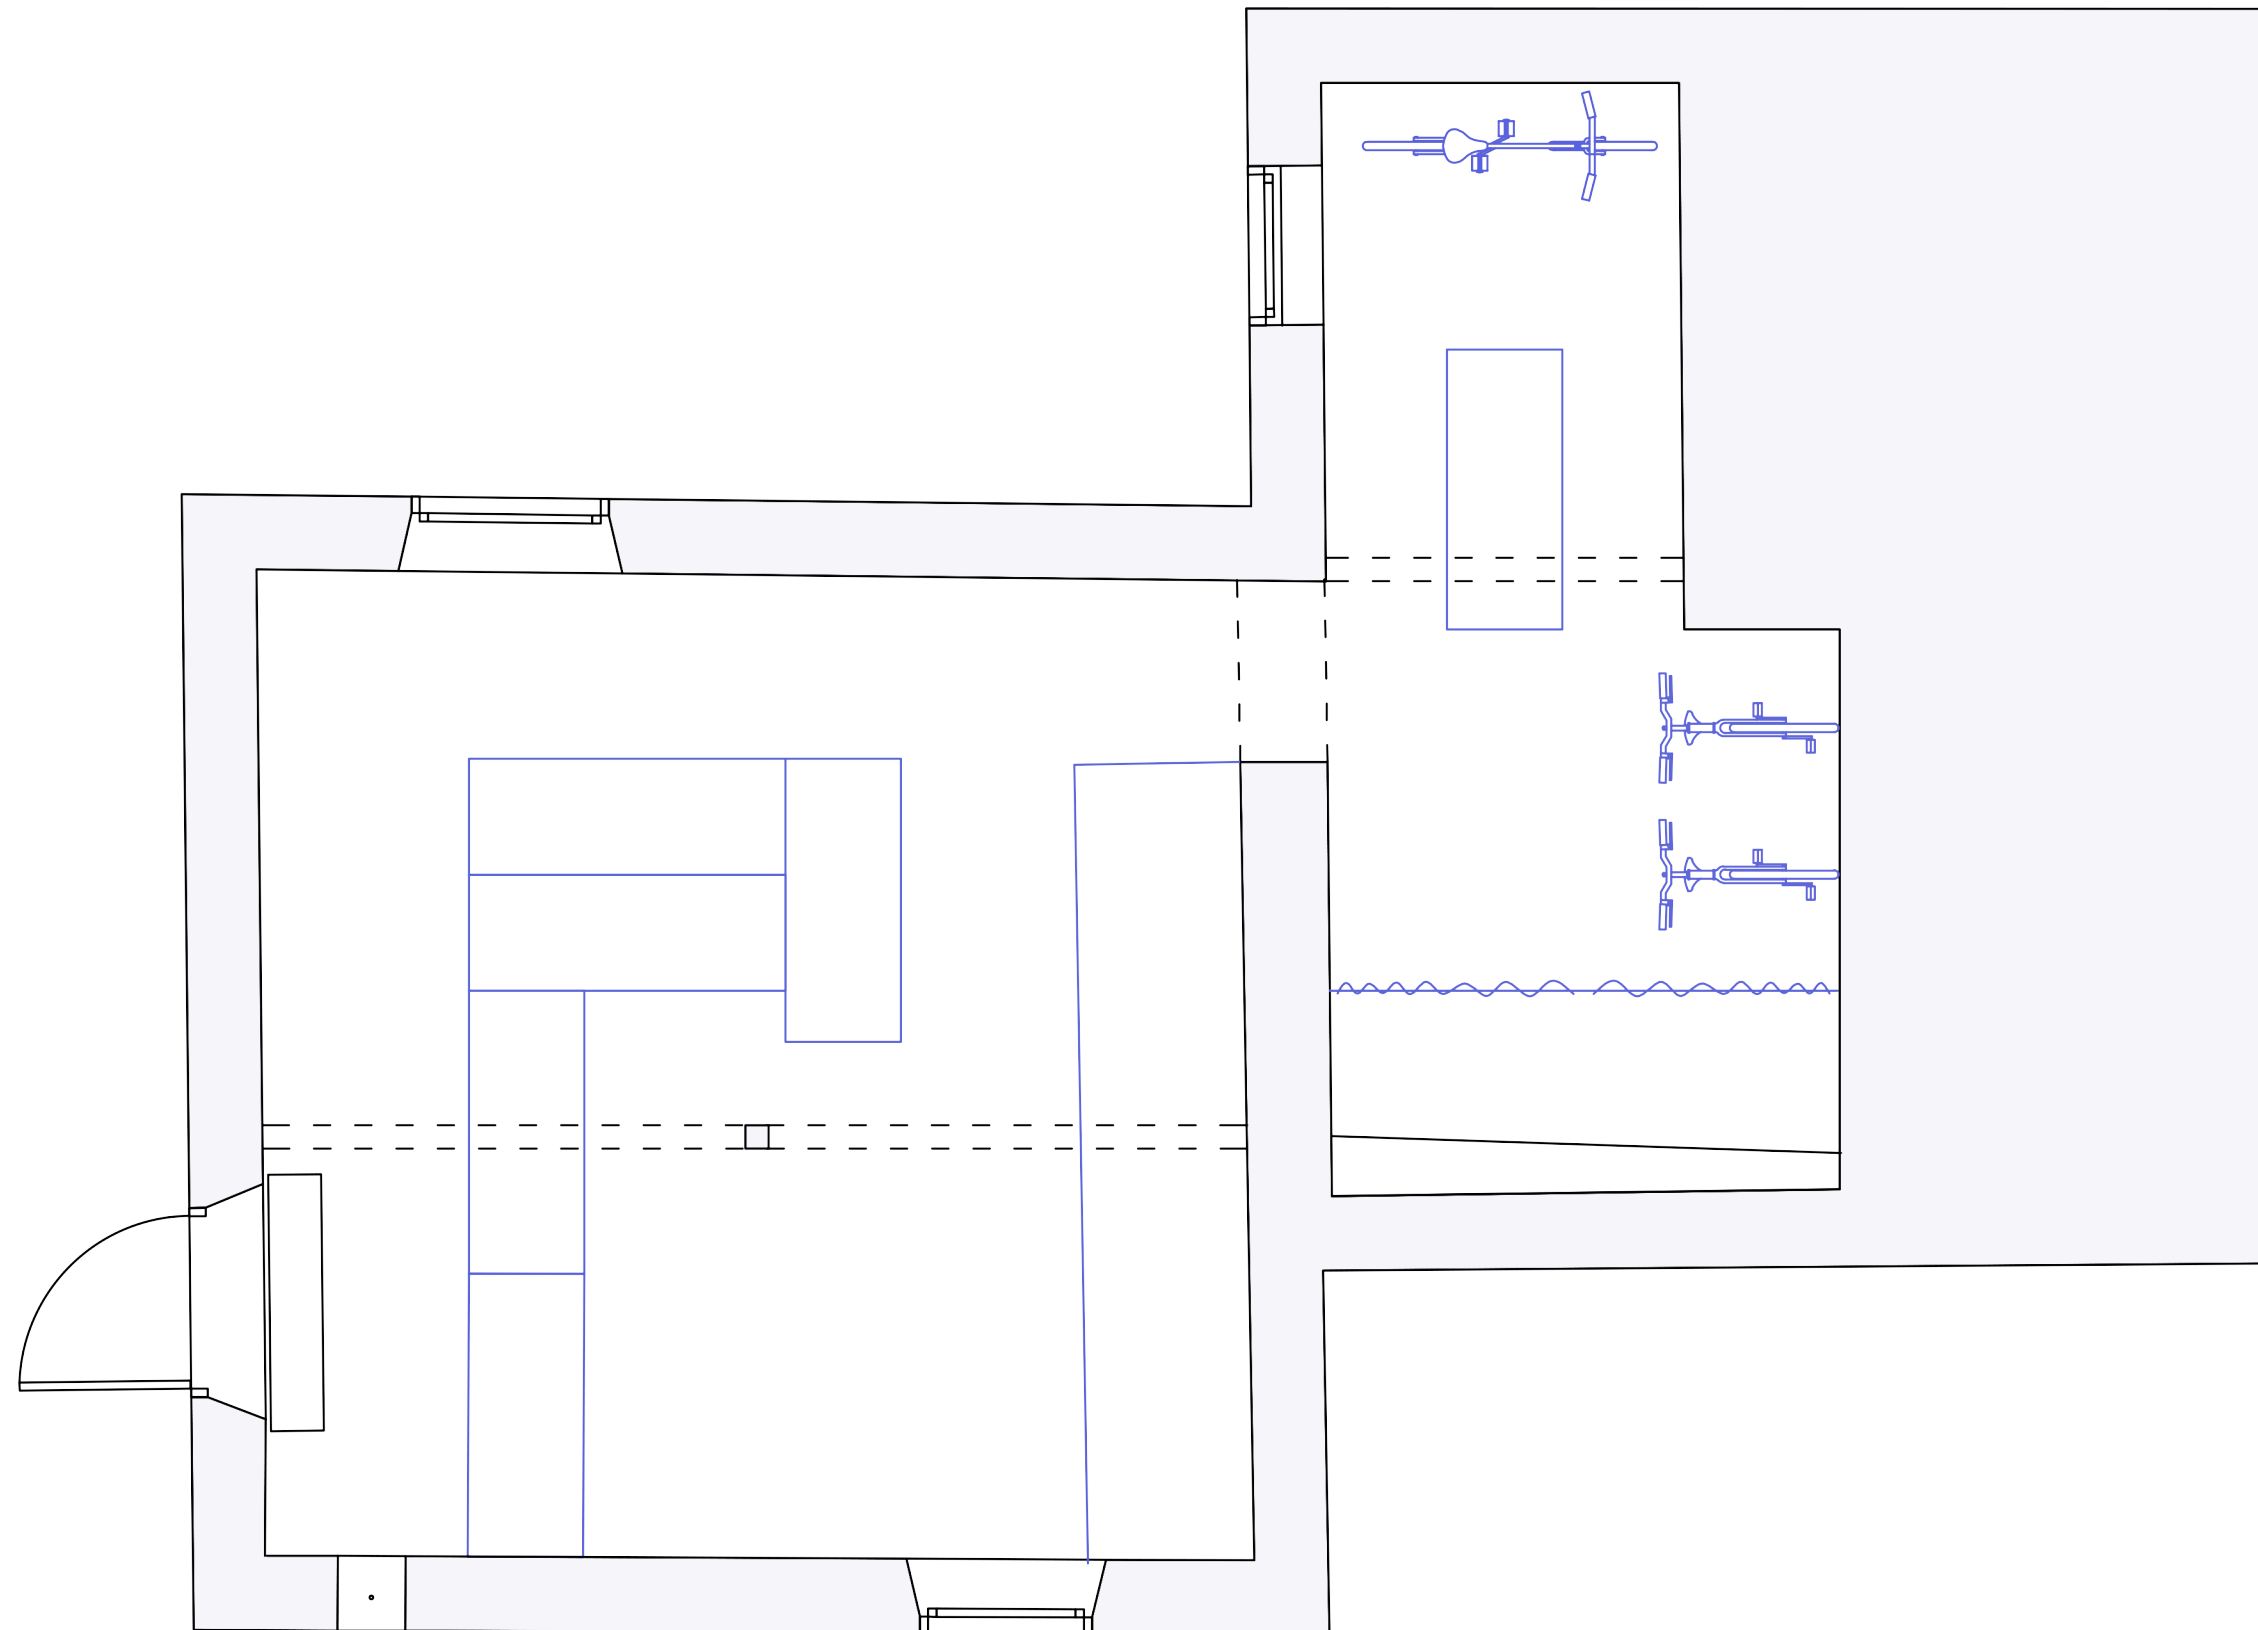


0 1 3 m

CONFIGURAÇÃO 6

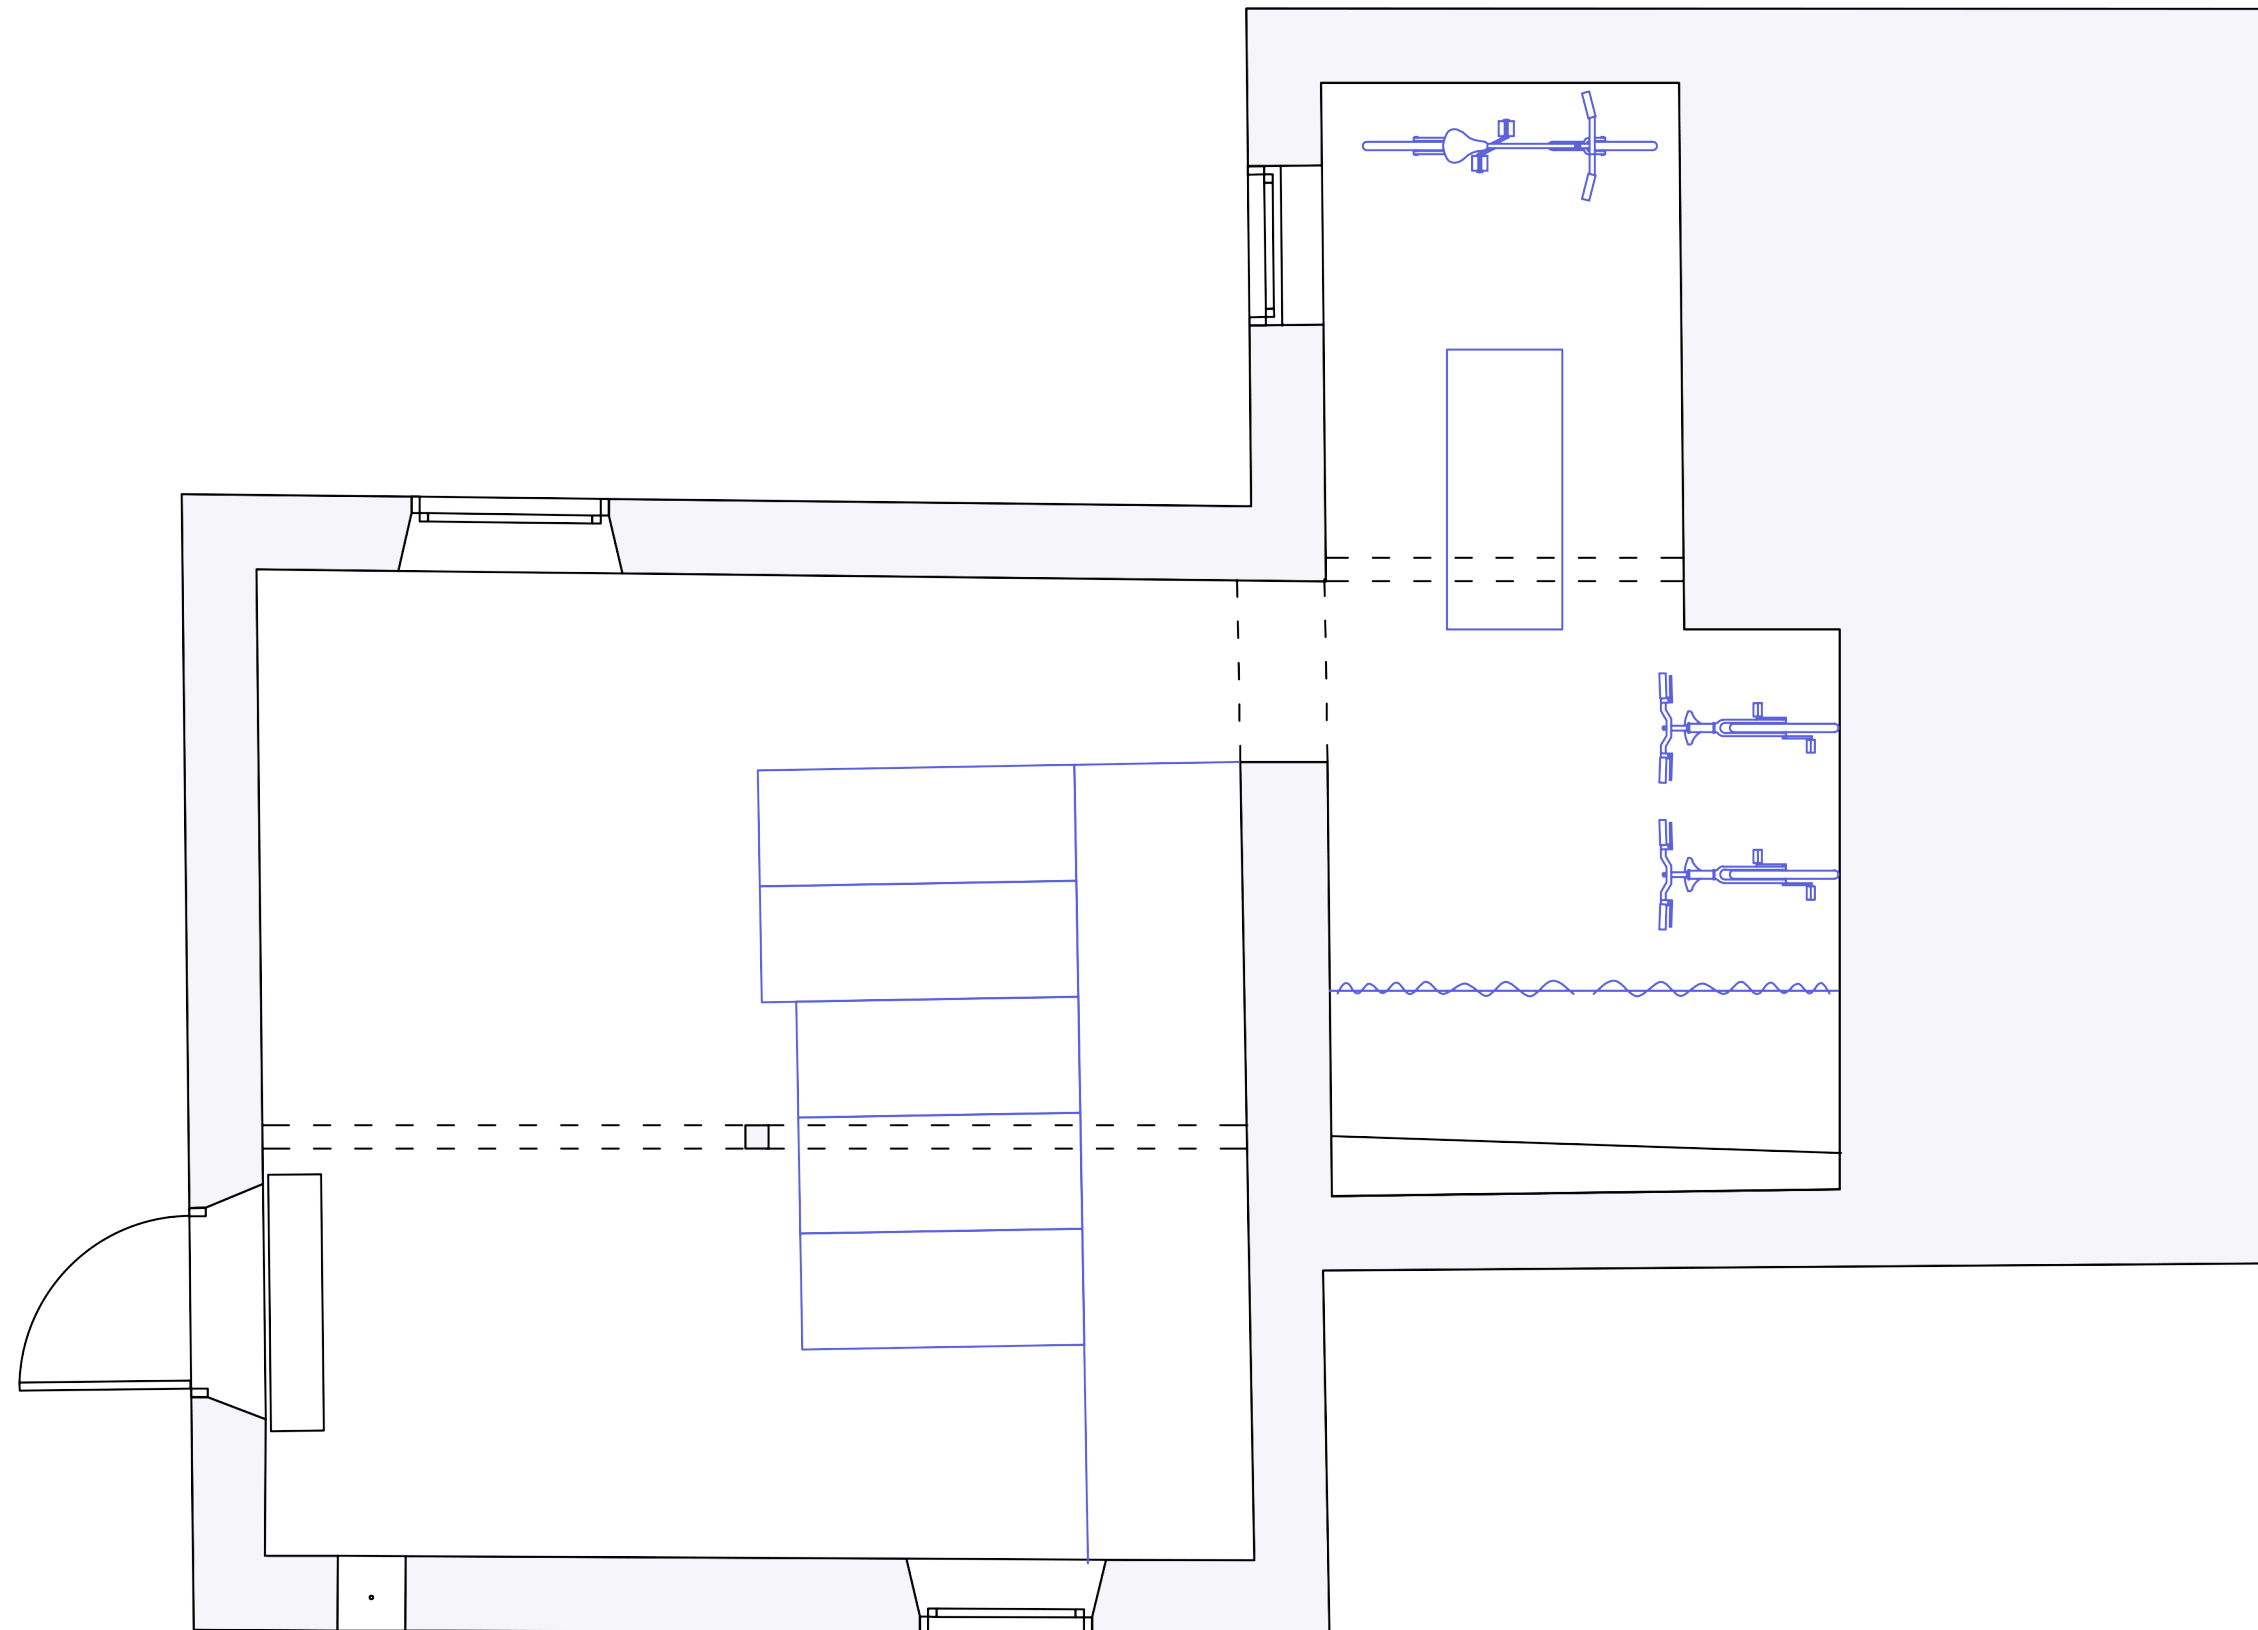

0 1 3 m

CONFIGURAÇÃO 7

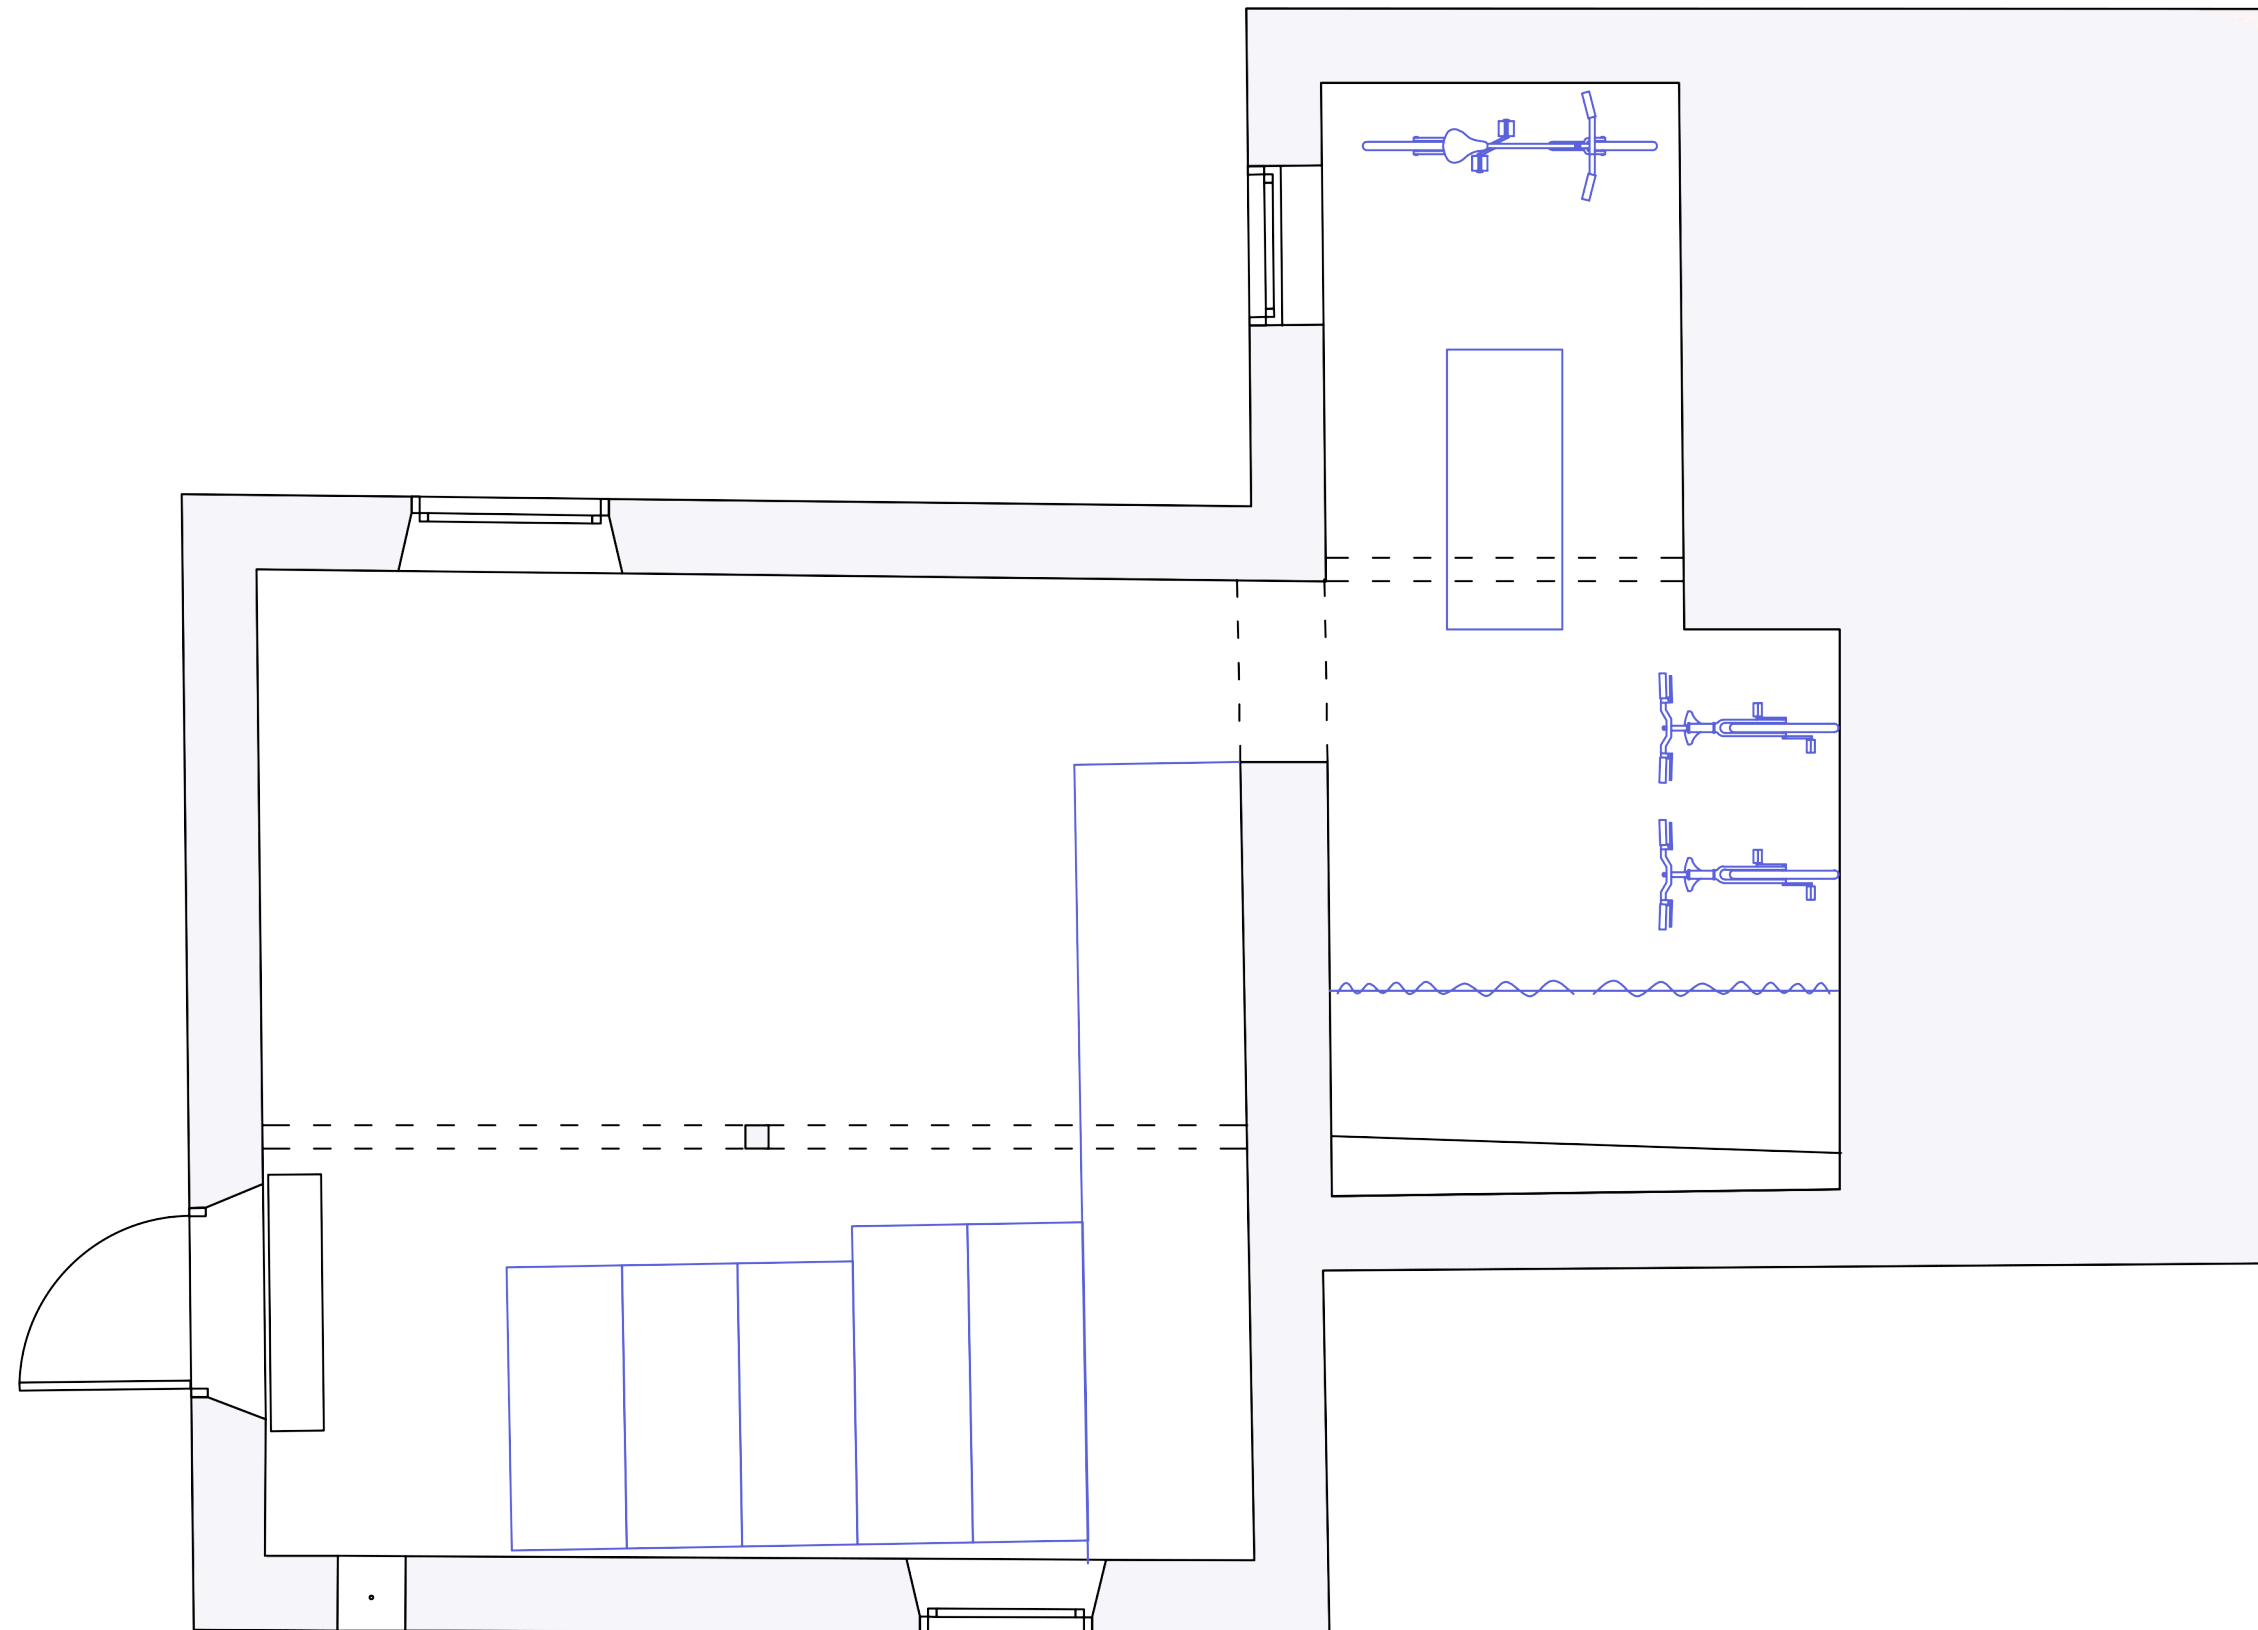

0 1 3 m

EQUIPAMENTOS

sistemas de arrumação nas paredes



22


8



18



21

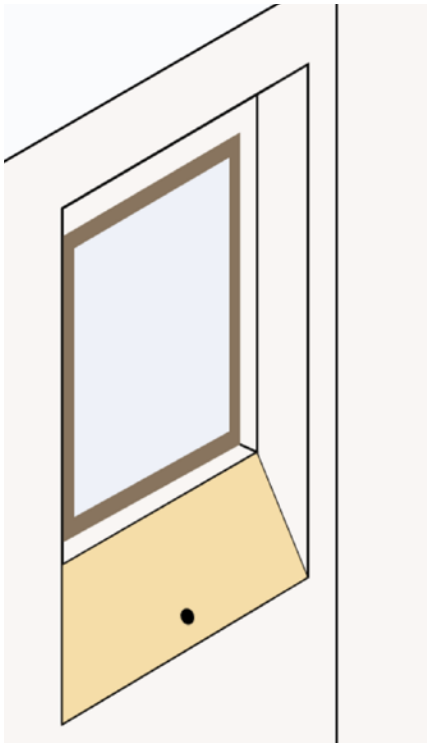

11

10



3

REFERÊNCIAS VISUAIS




13


MOBILIÁRIO

modificações aos dispositivos existentes



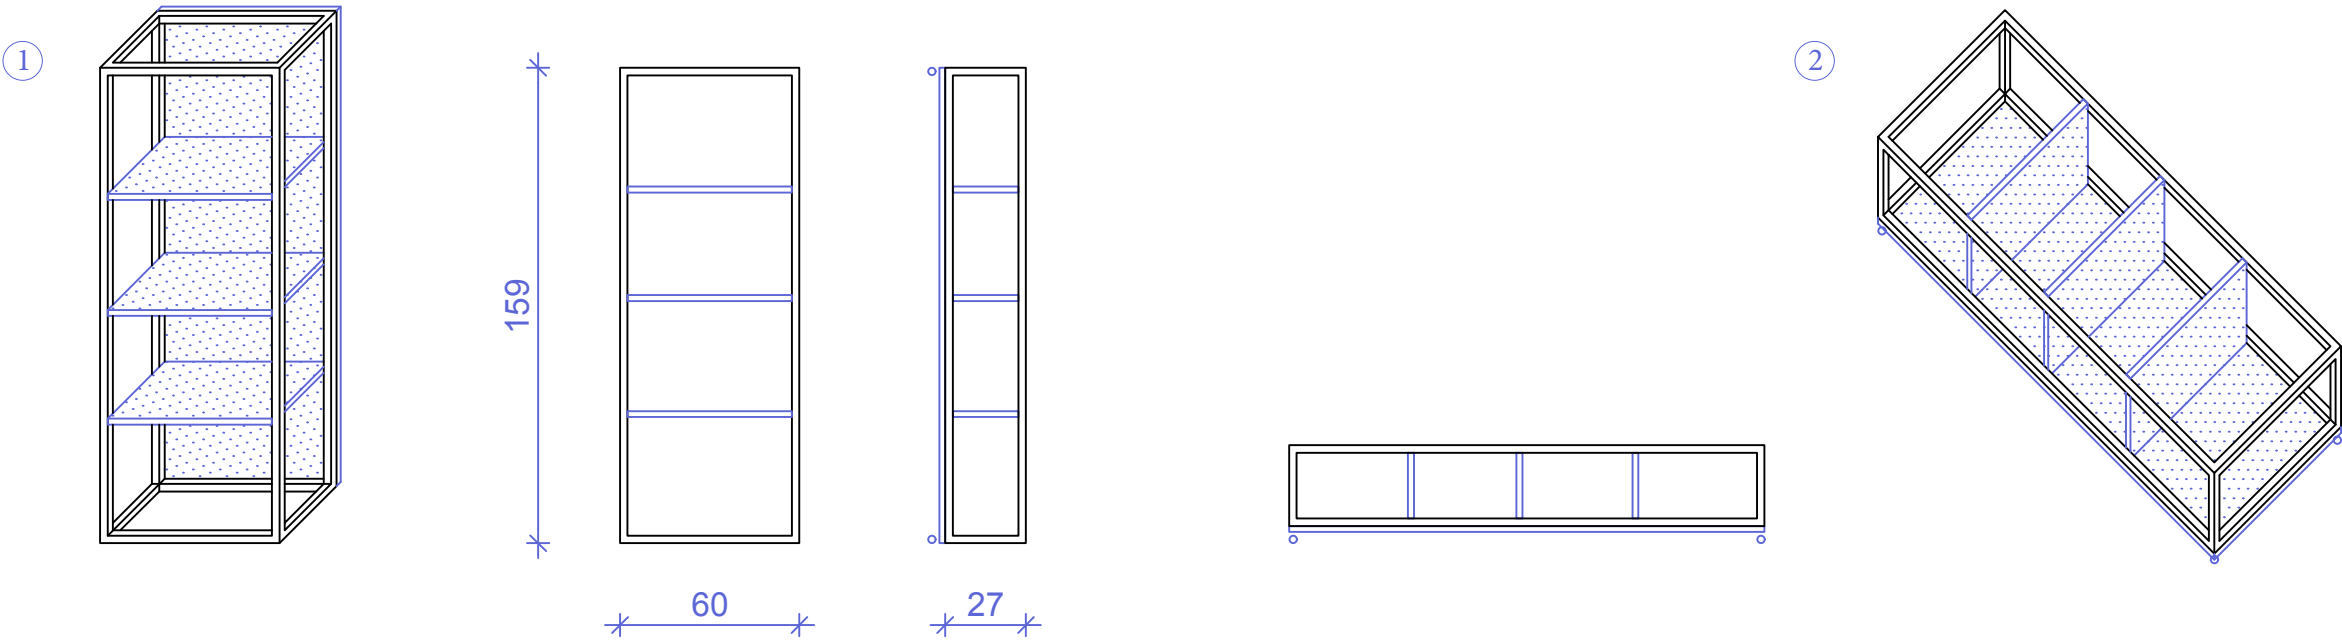


ESTRUTURAS METÁLICAS - introdução de fundo, prateleiras e rodas para posicionamento vertical (1) ou horizontal (2)

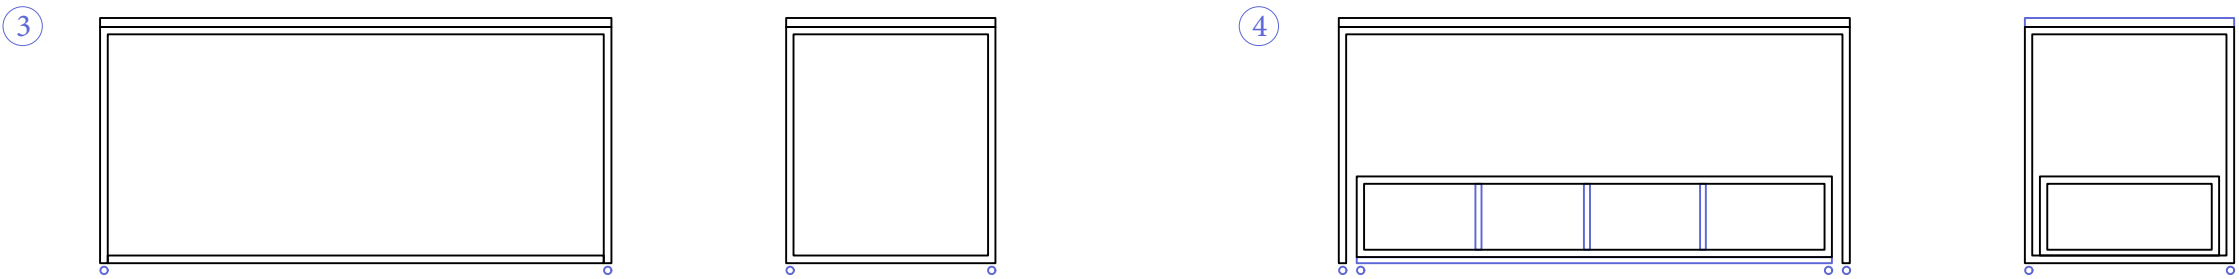

MESAS DE TRABALHO - introdução de rodas (3) e possibilidade de colocar as estruturas metálicas (2) por baixo (4)



①

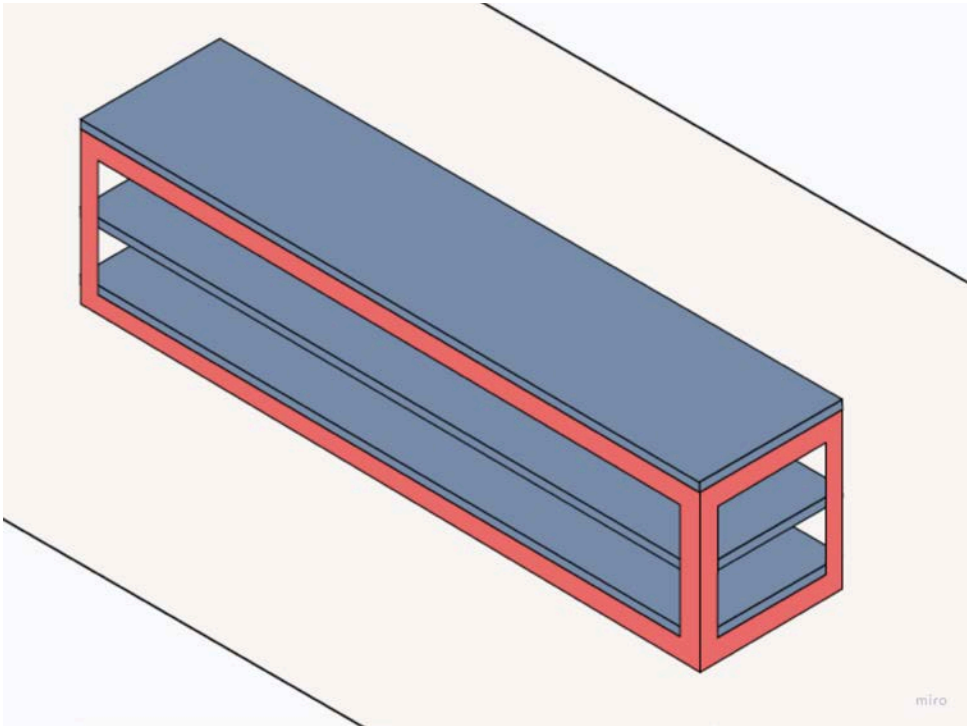

③





②



REFERÊNCIAS VISUAIS




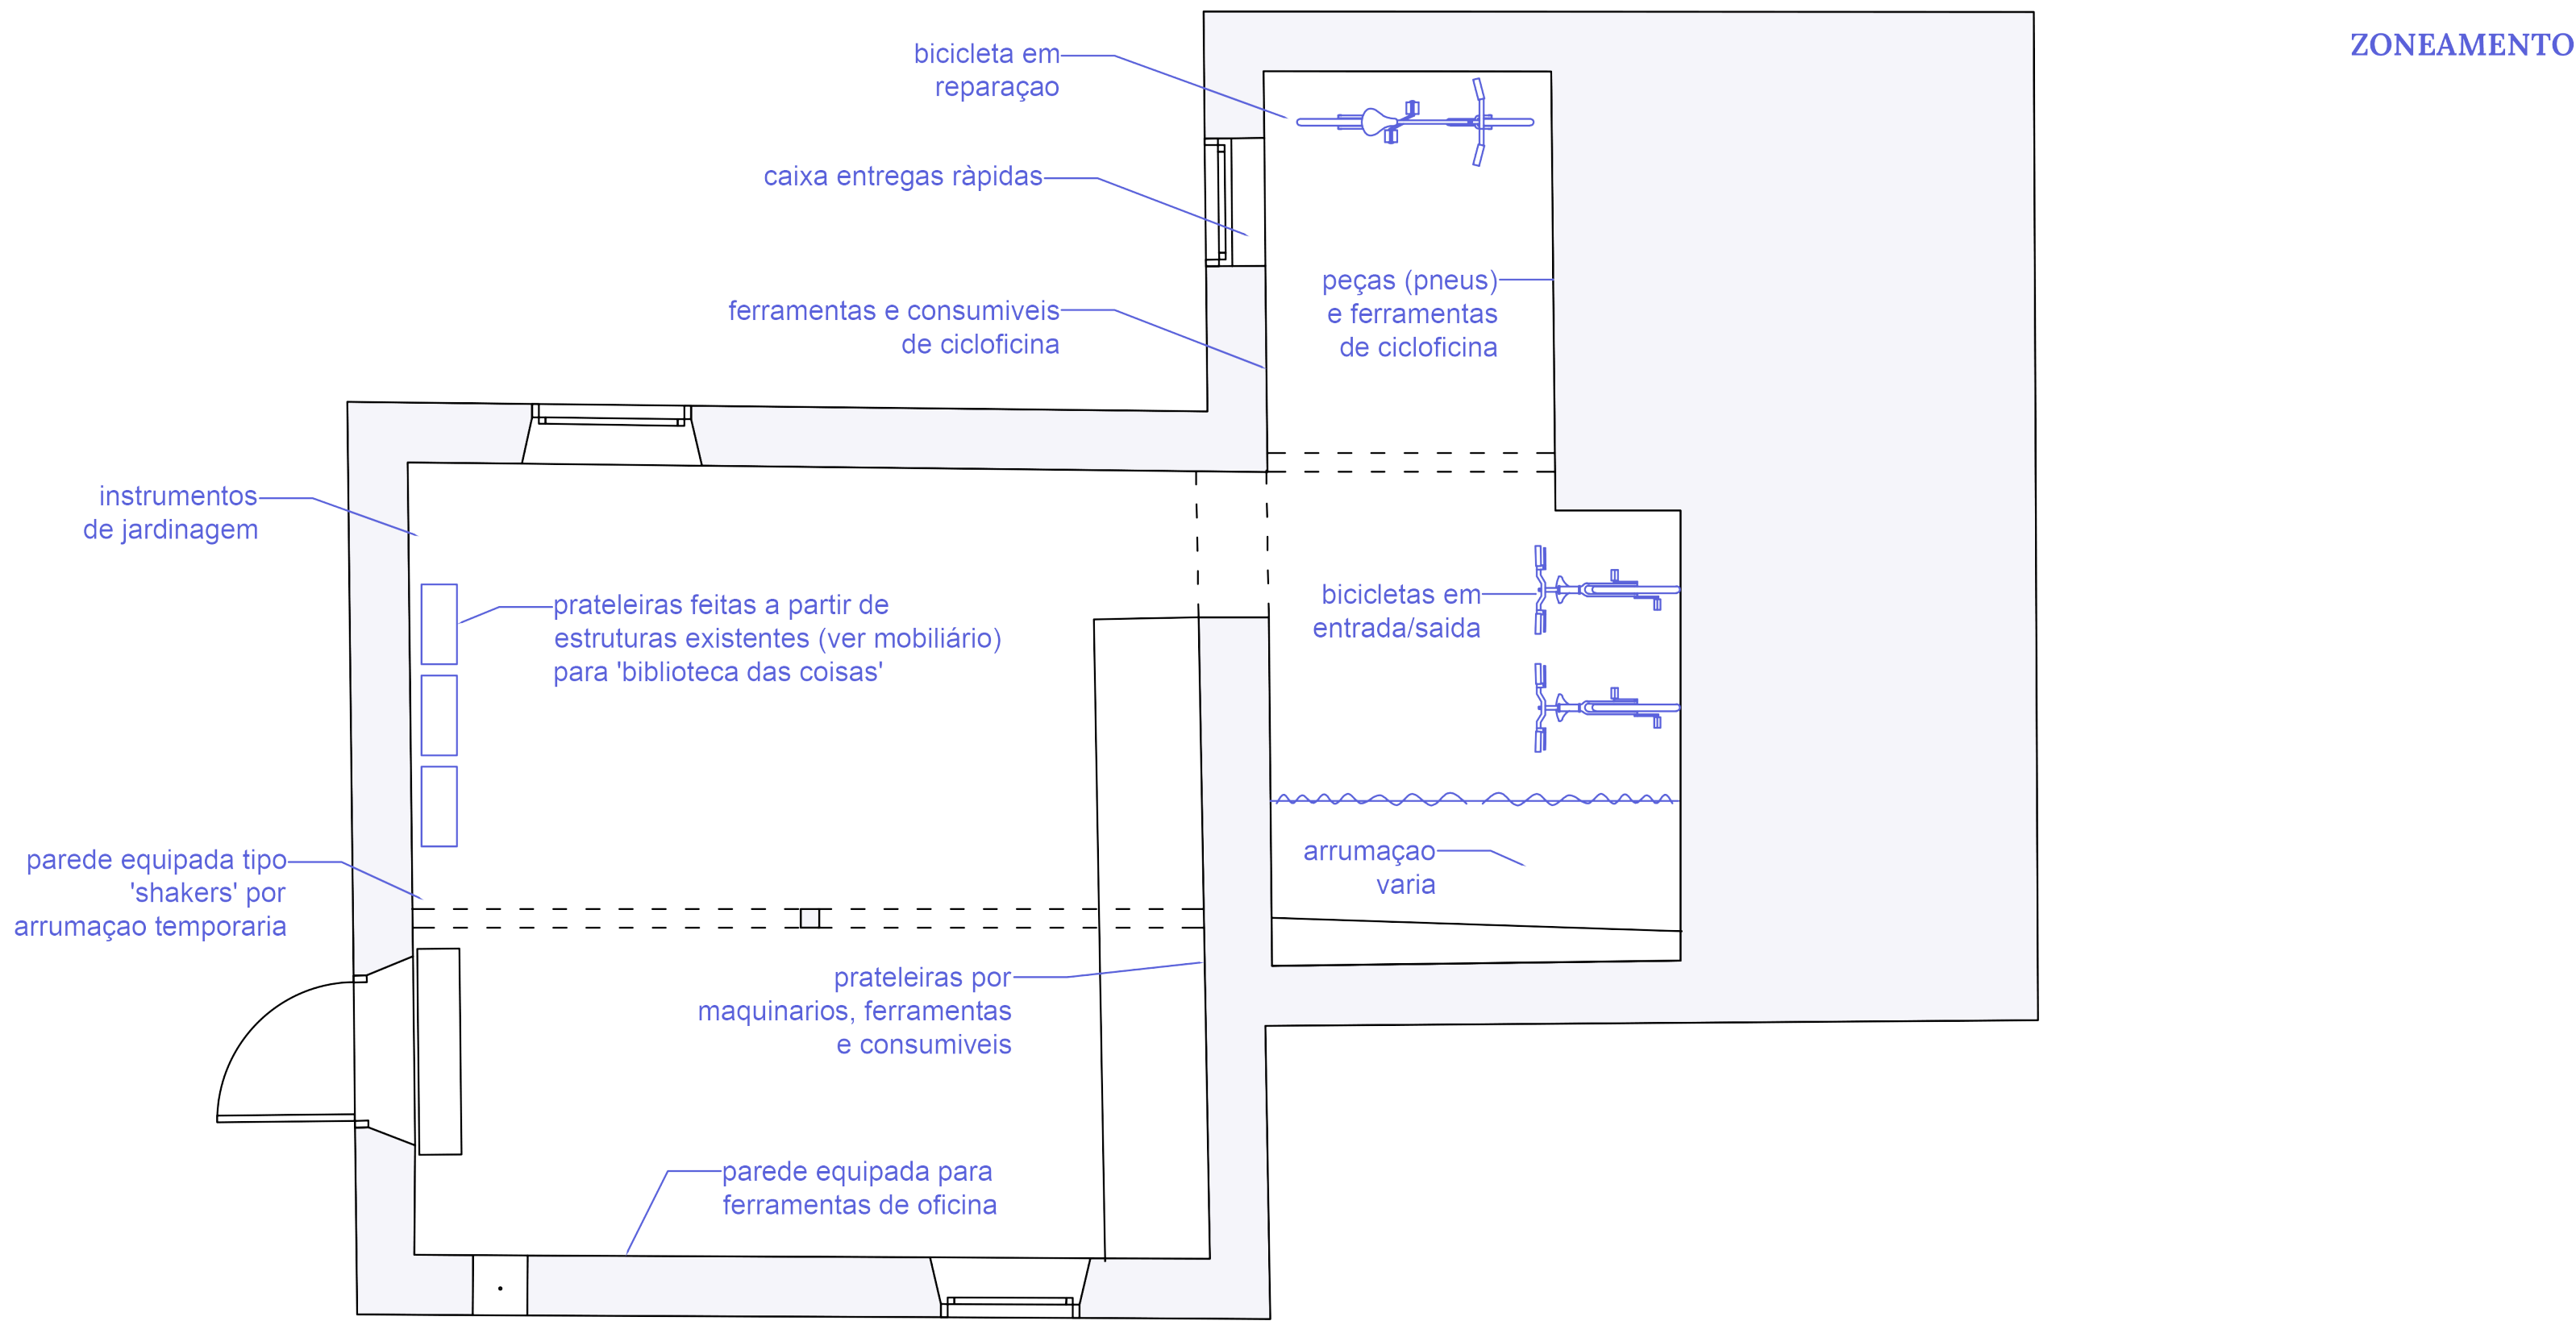


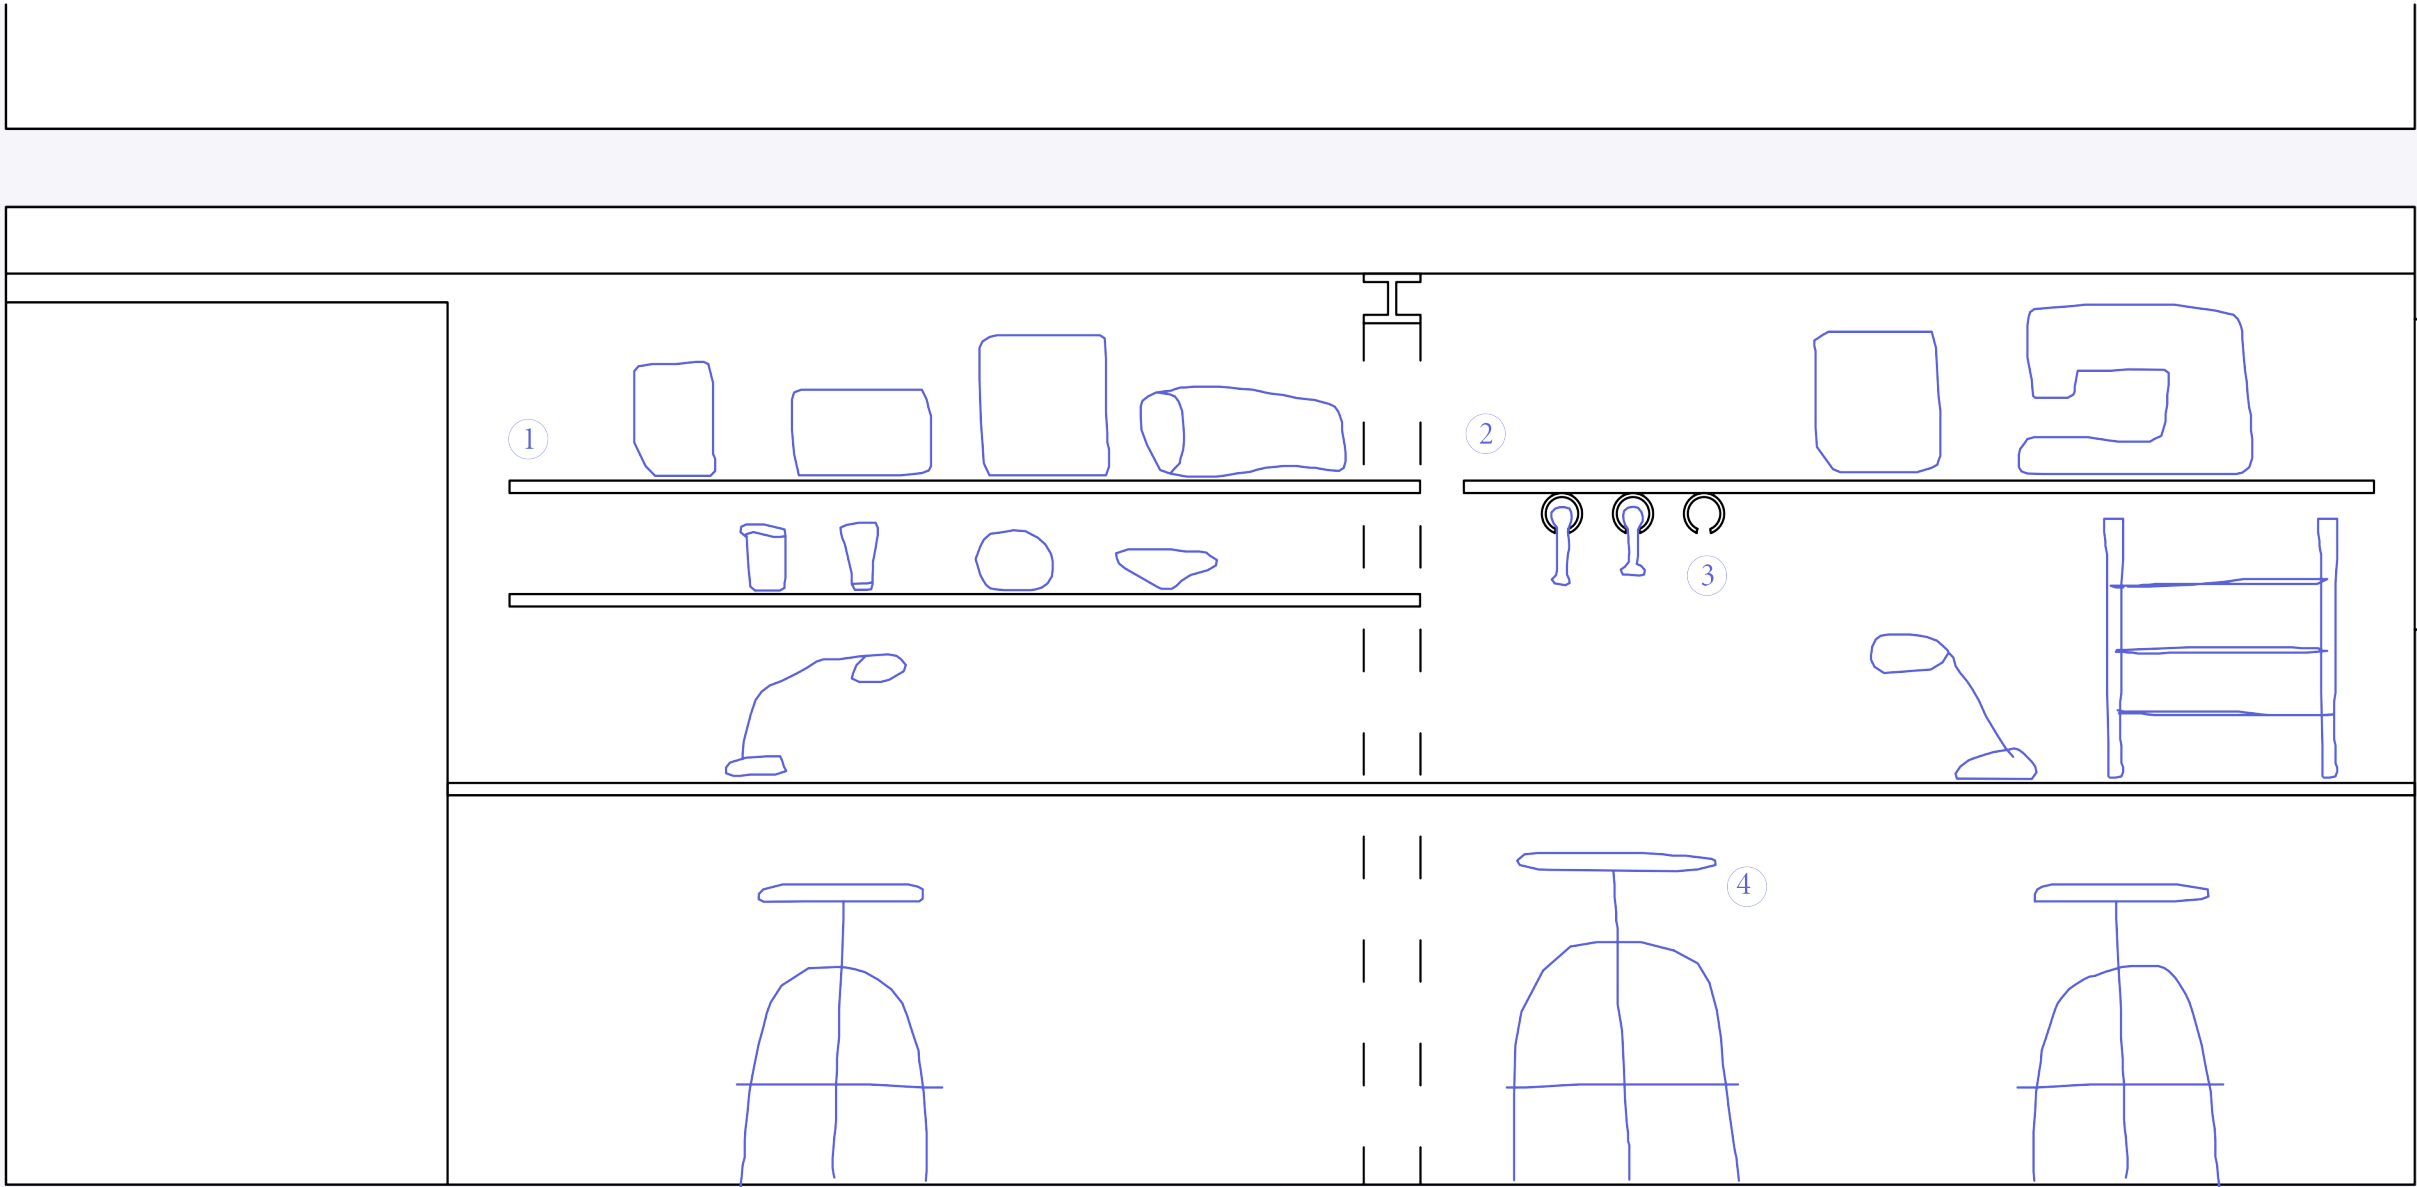

LEGENDA


- 1. prateleiras em aglomerado folheado 225x23 cm
- 2. prateleira em aglomerado folheado 225x42,5 cm
- 3. suportes para berbequins em tubos de cartão Ø 10cm
- 4. bancos ajustáveis existentes

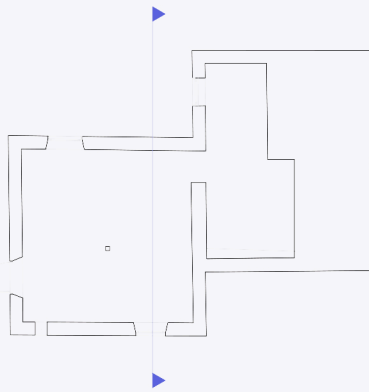


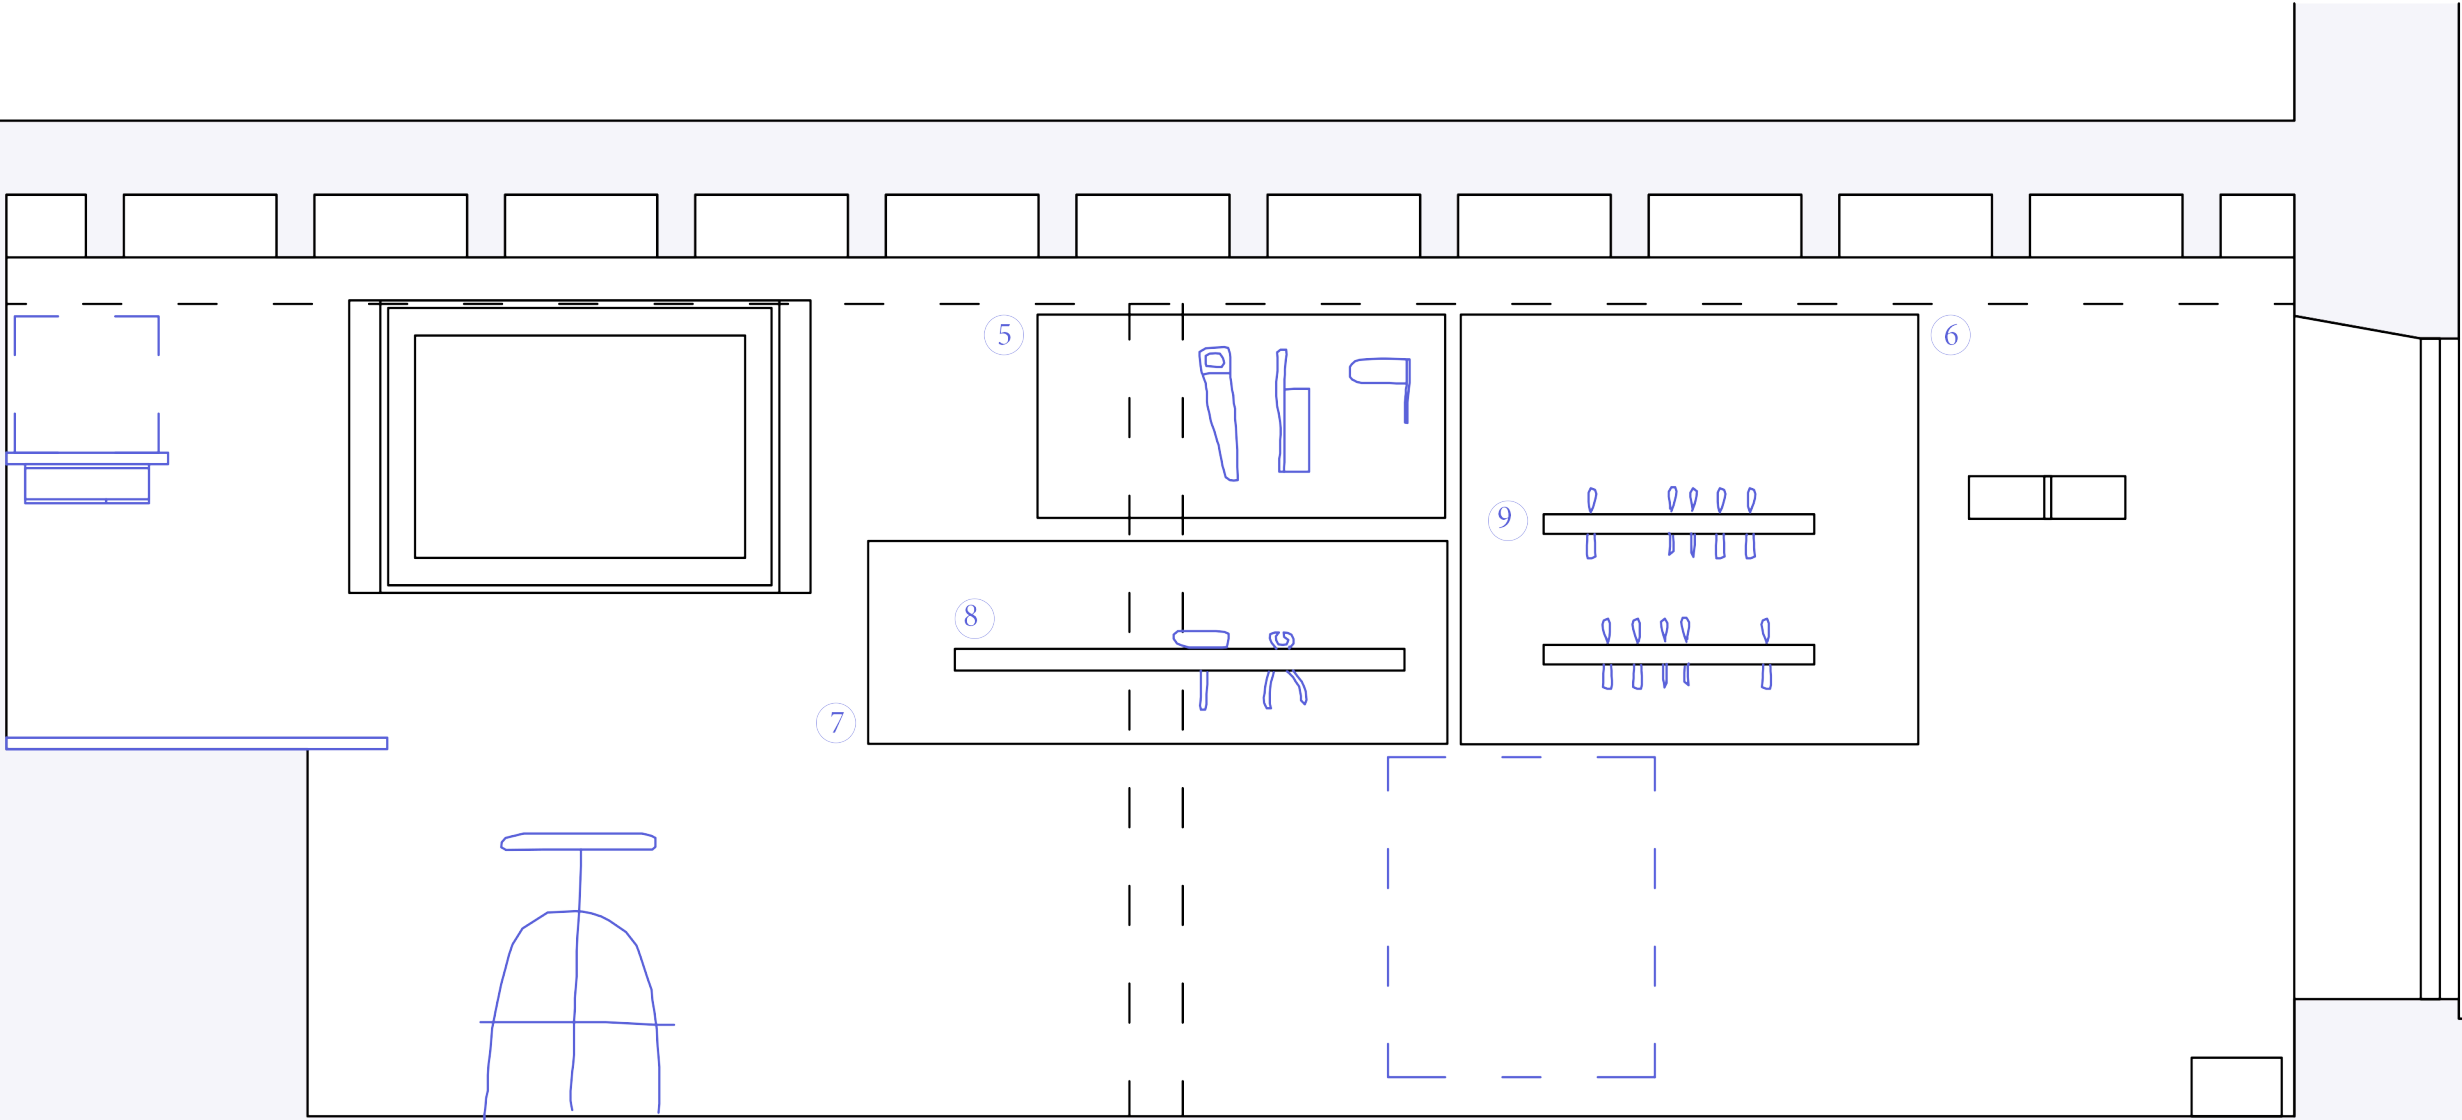

LEGENDA


- 5. suporte para ferramentas em placa de mdf 106x52 cm
- 6. suporte para ferramentas em placa de mdf folheado 120x110cm
- 7. suporte para ferramentas em placa de mdf folheado 152x52 cm
- 8. blocos de aglomerado forados 118x5,5x7,5 cm
- 9. ripas de madeira (varias)

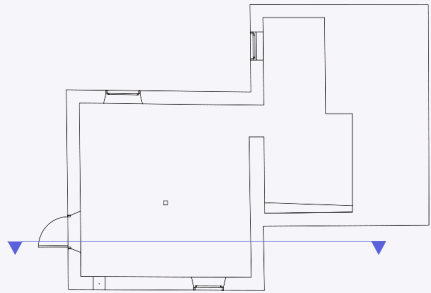


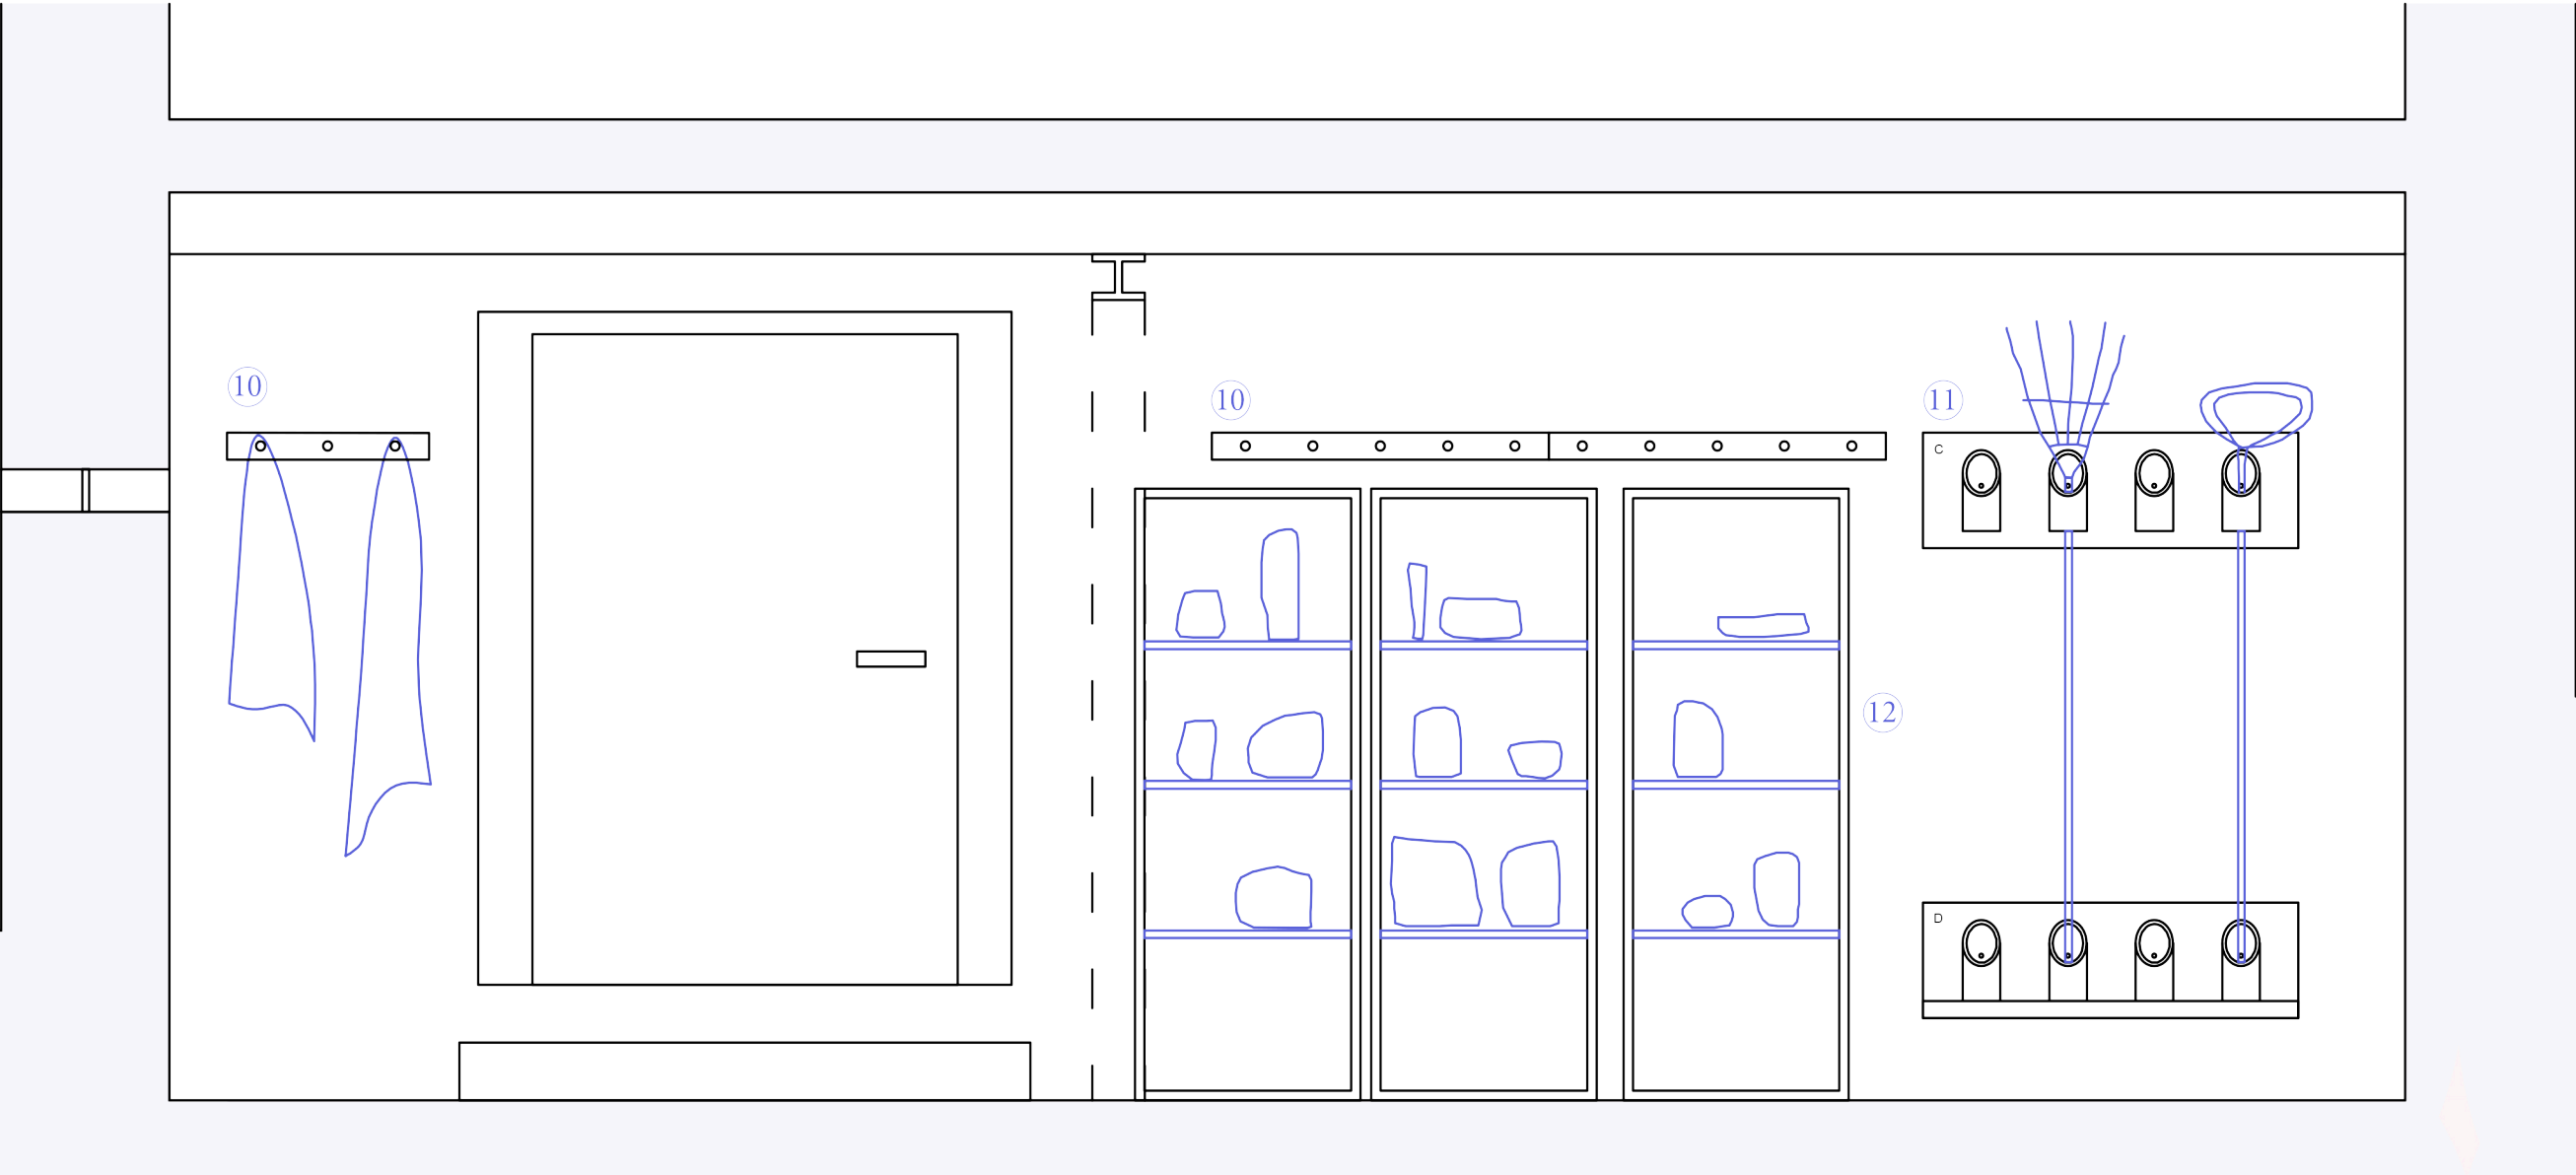

LEGENDA


- 10. sistema de arrumação temporaria tipo ‘shakers’ em ripas de madeira e puxadores (em madeira e cerâmicos)
- 11. suporte para instrumentos de jardinagem em placas de mdf folheado 100x30cm e tubos de cartão Ø 10cm
- 12. prateleiras feitas a partir de estruturas existentes (ver mobiliário)

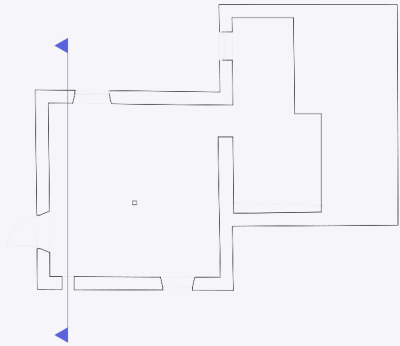


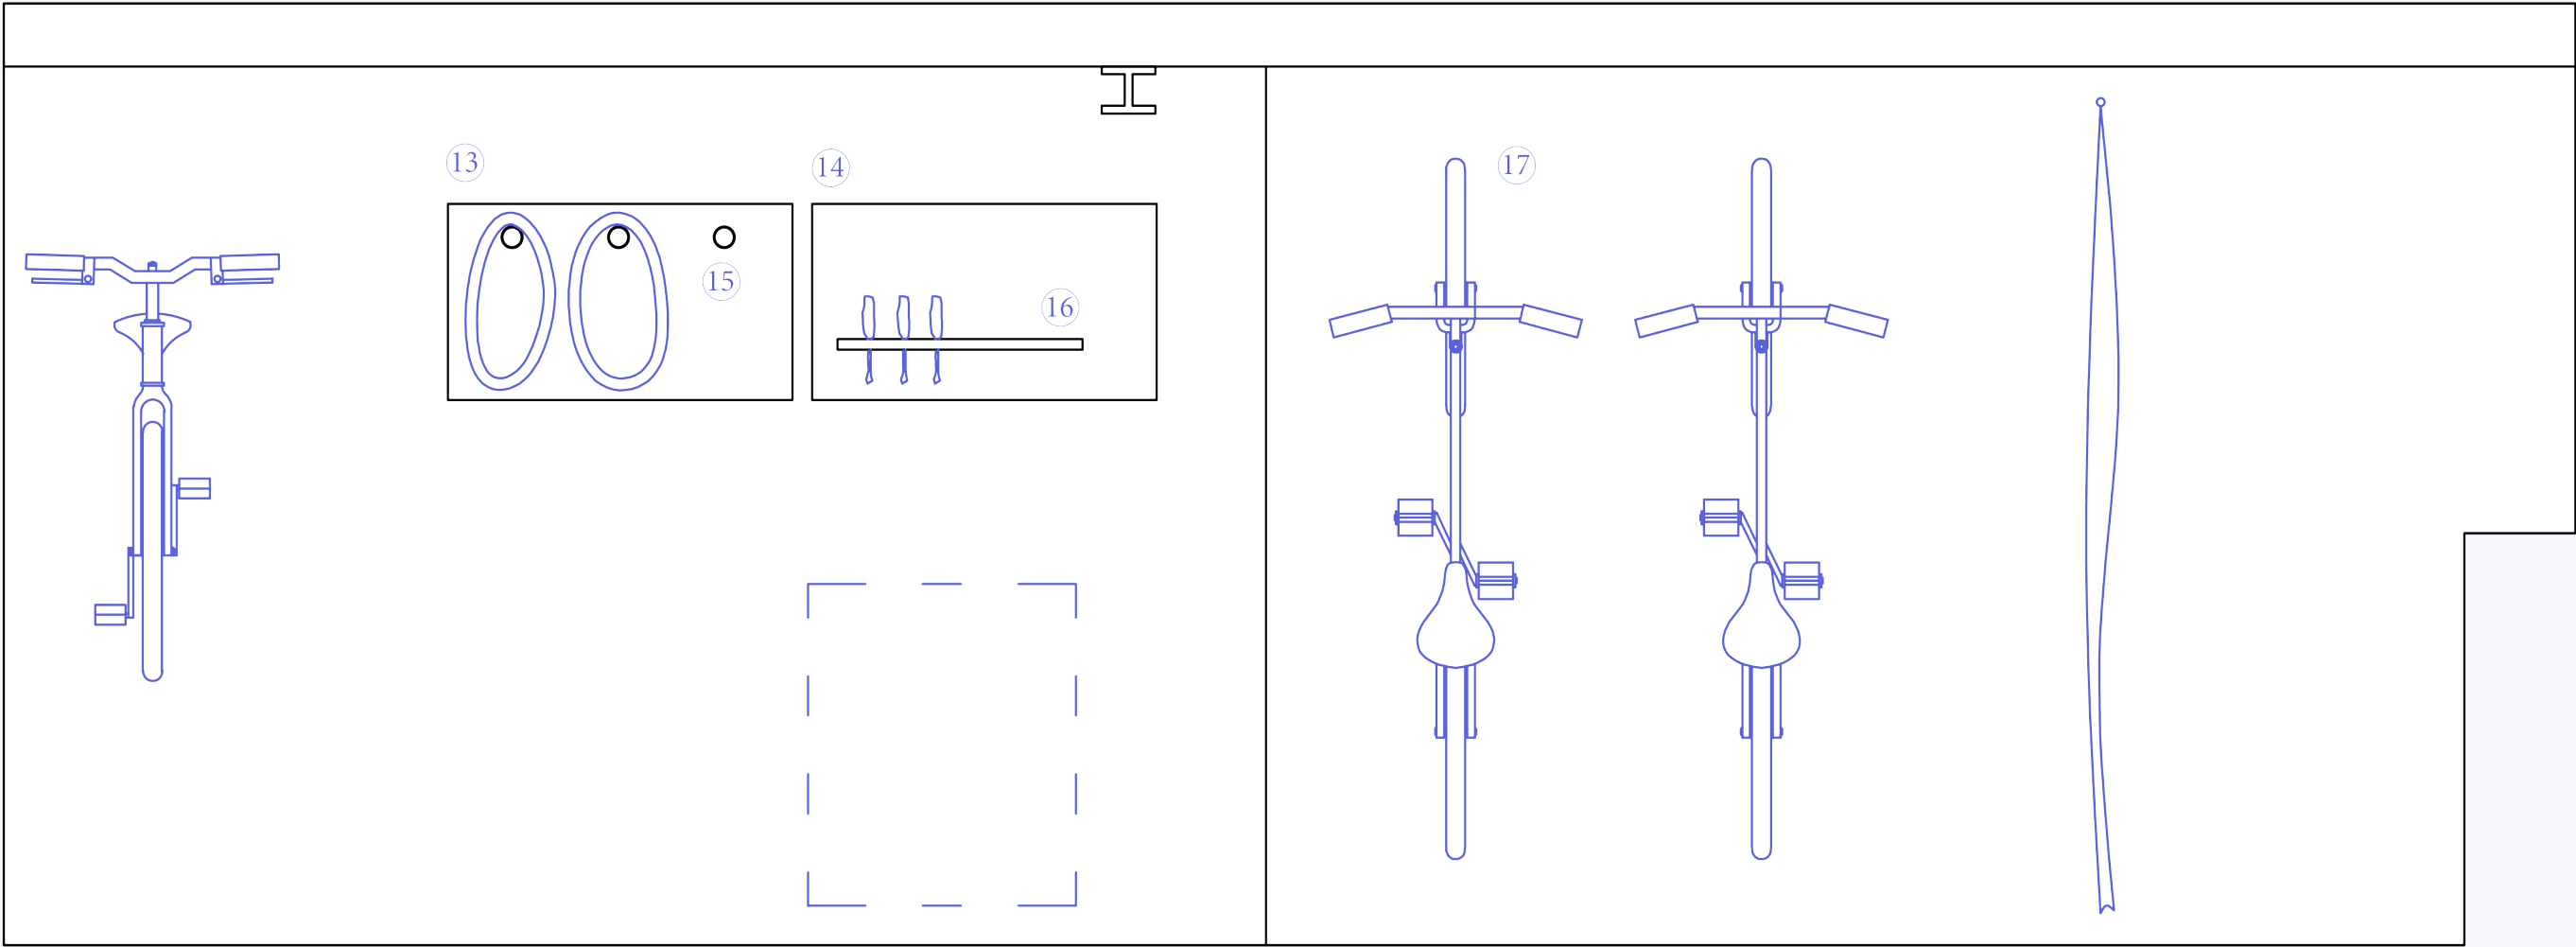

LEGENDA


- 13. suporte para ferramentas de ciclofina em placa de mdf folheado 90x50 cm
- 14. suporte para ferramentas de ciclofina em placa de mdf folheado 90x50cm
- 15. suportes para pneus em tubos de cartão Ø 5cm
- 16. ripas de madeira (varias)
- 17. suportes para bicicletas tipo vertical

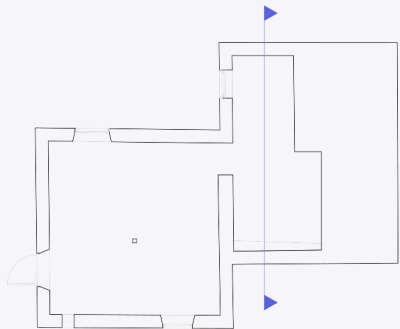


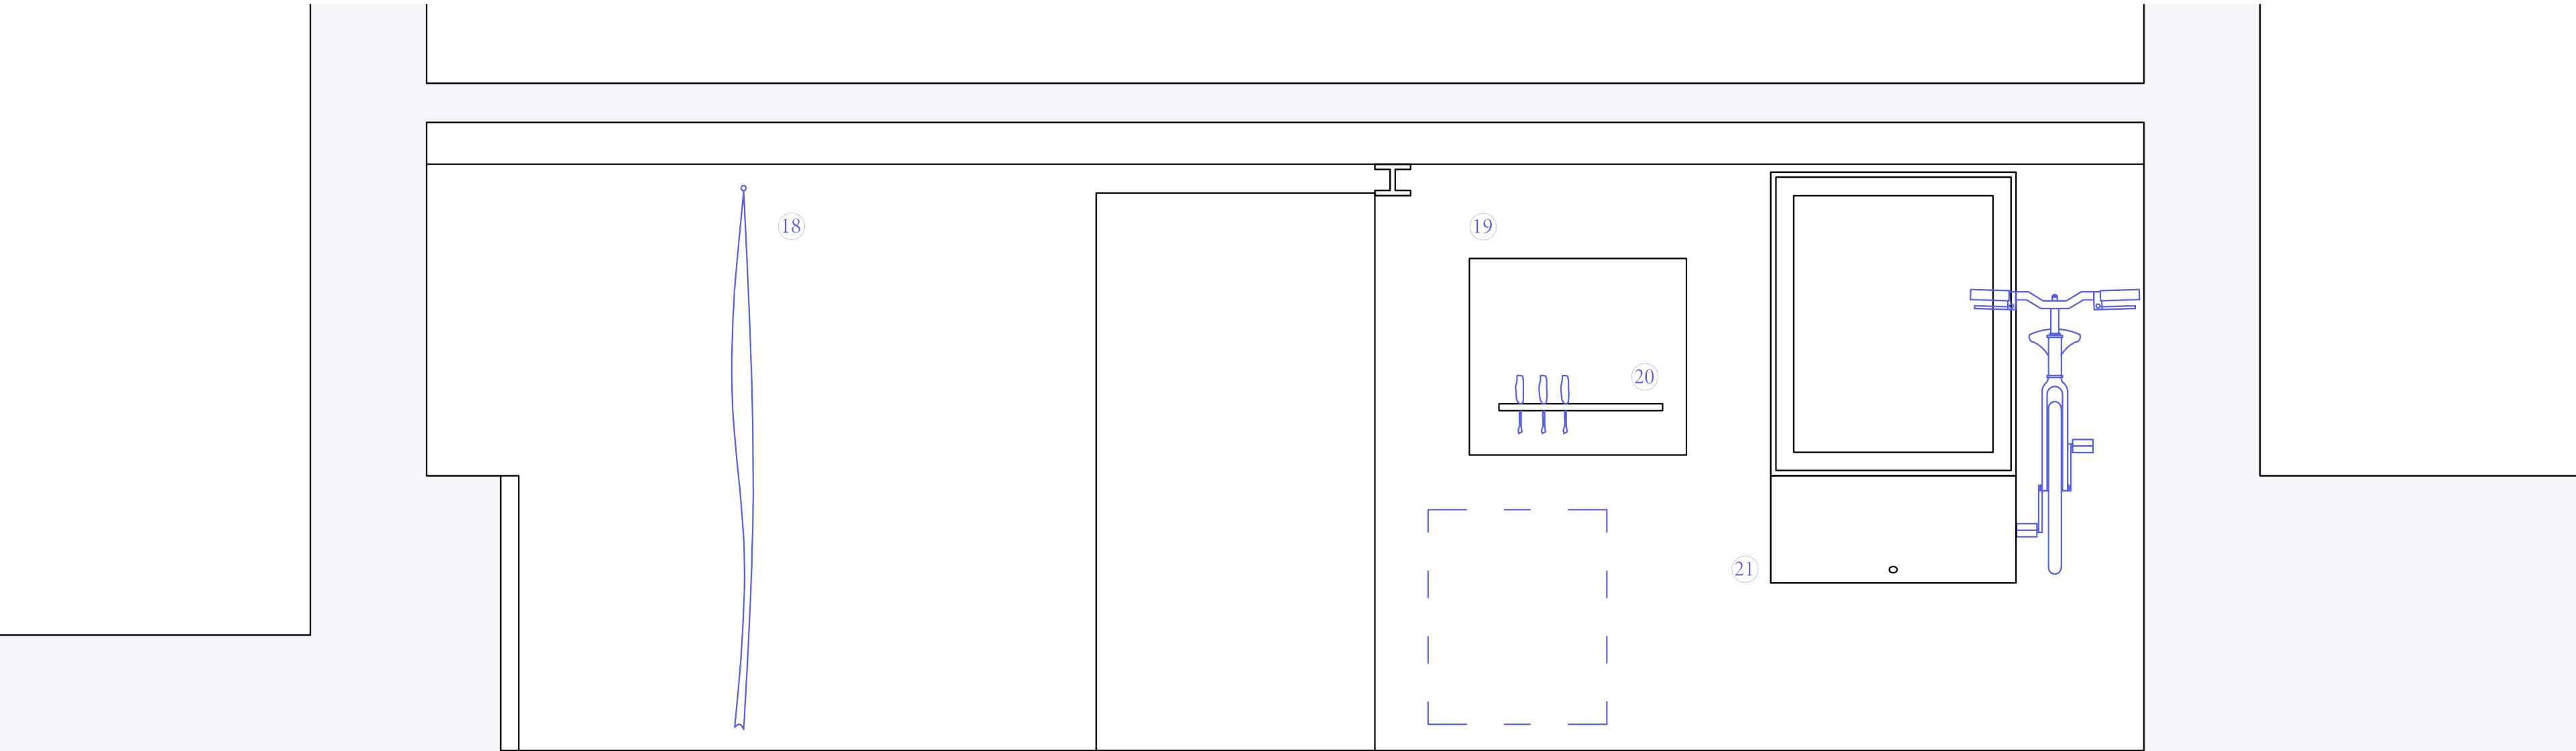

LEGENDA


- 18. cortina divisória de espaço de armazenamento em algodão 305x200 cm
- 19. suporte para ferramentas e consumíveis de ciclofina em placa de mdf 90x50cm
- 20. ripas de madeira (varias)
- 21. caixa por entregas rápidas em placa de madeira 96x42 cm

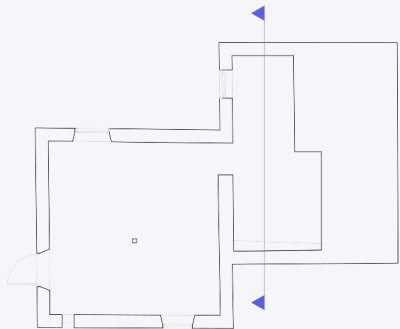

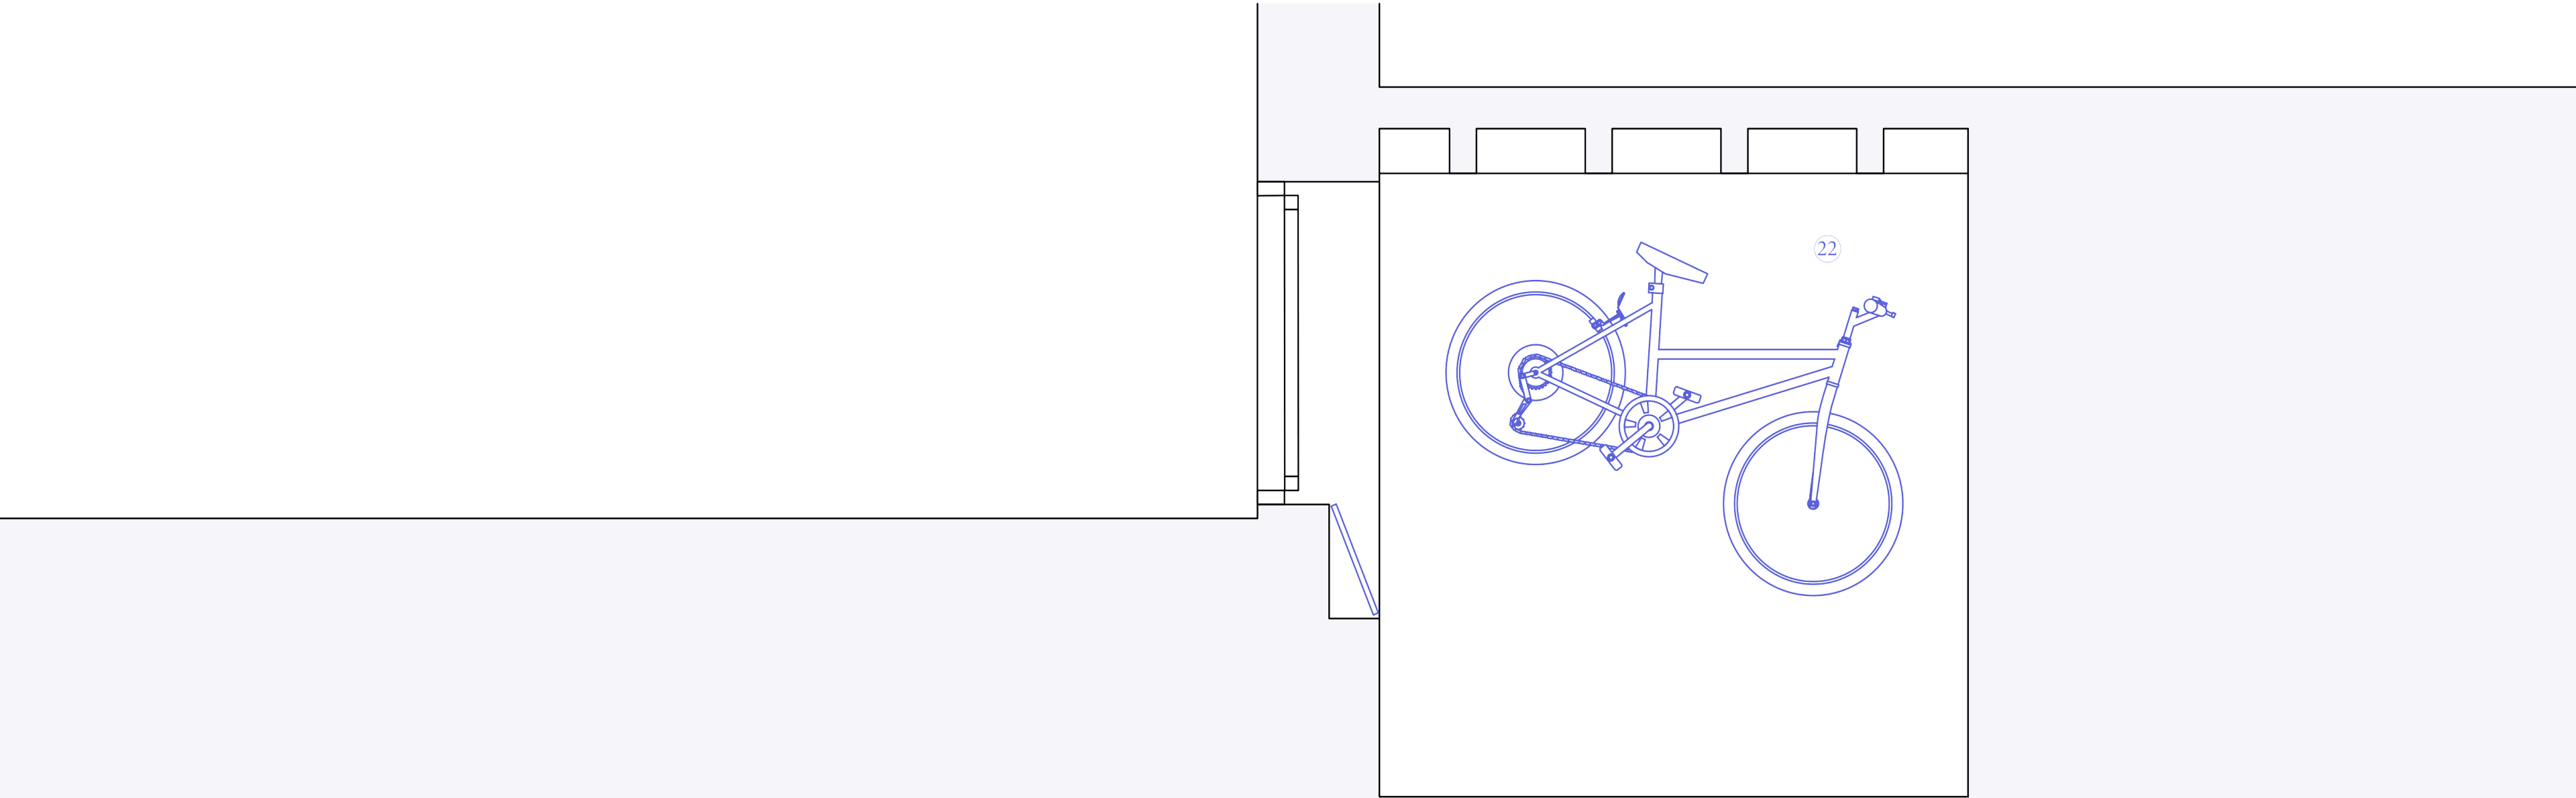

LEGENDA


21. suporte para bicicletas tipo horizontal

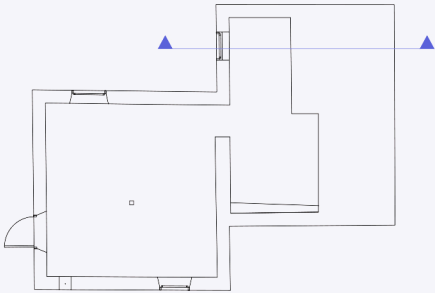

DETALHES

montagem de painéis e outros elementos



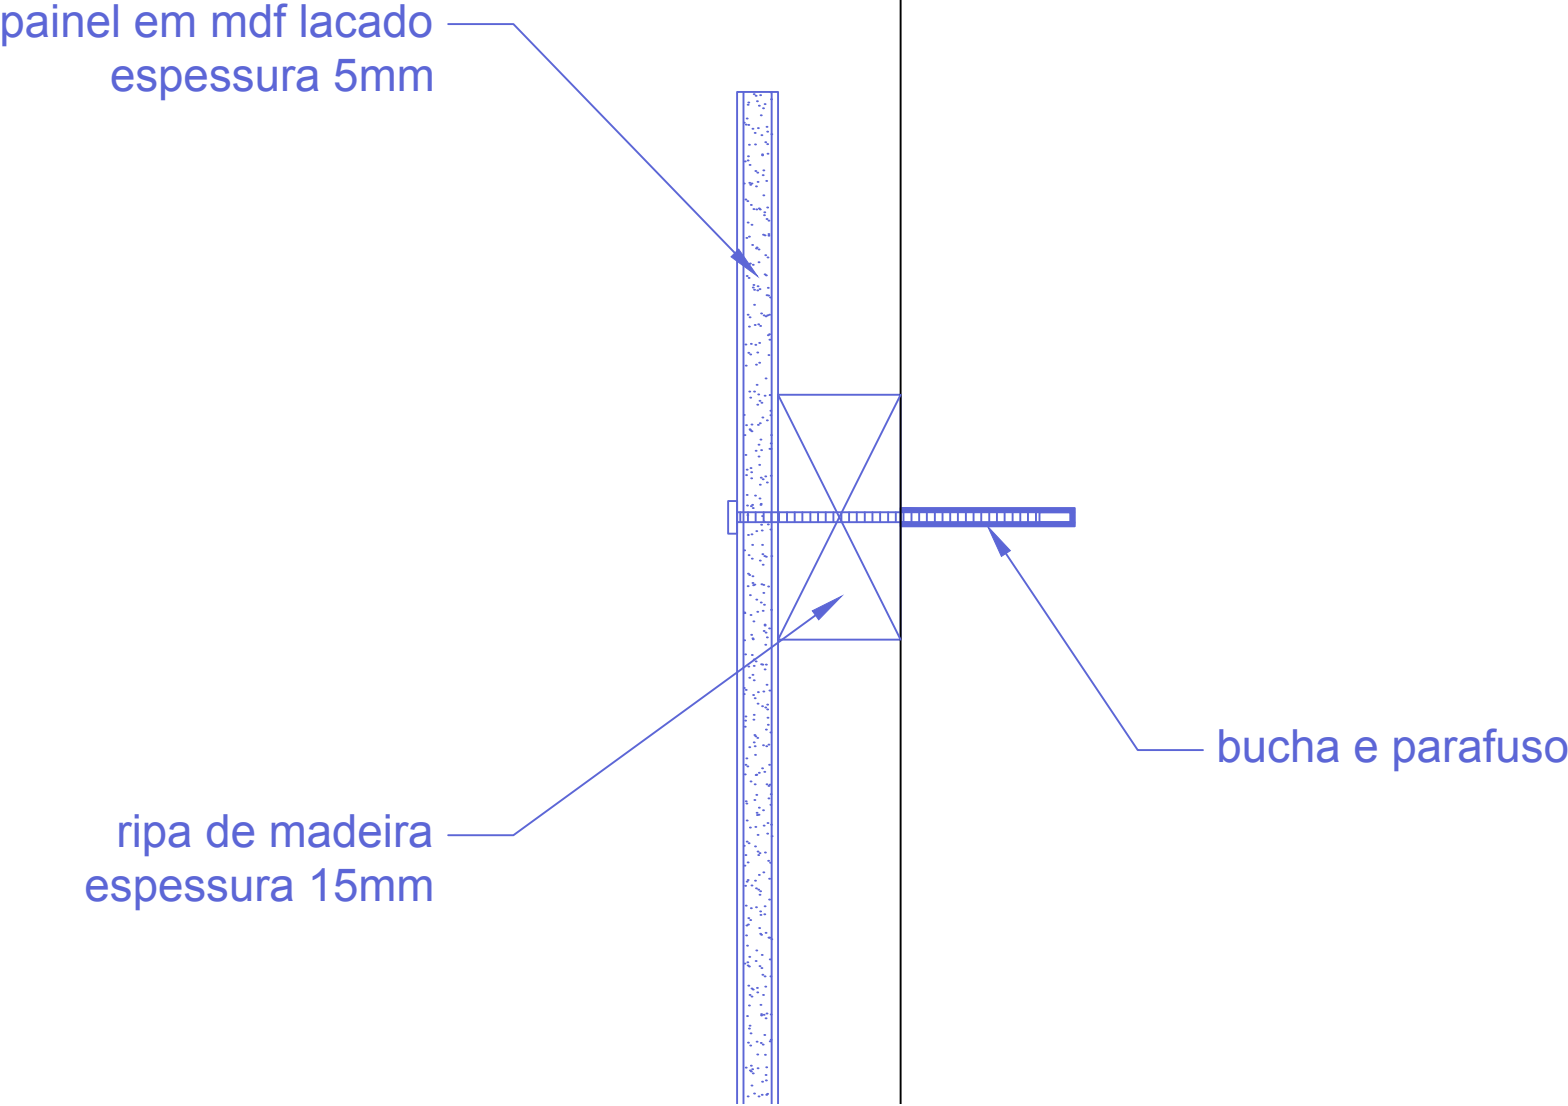


VISTA EM CORTE

MATERIALIDADE

paleta de cores e materiais



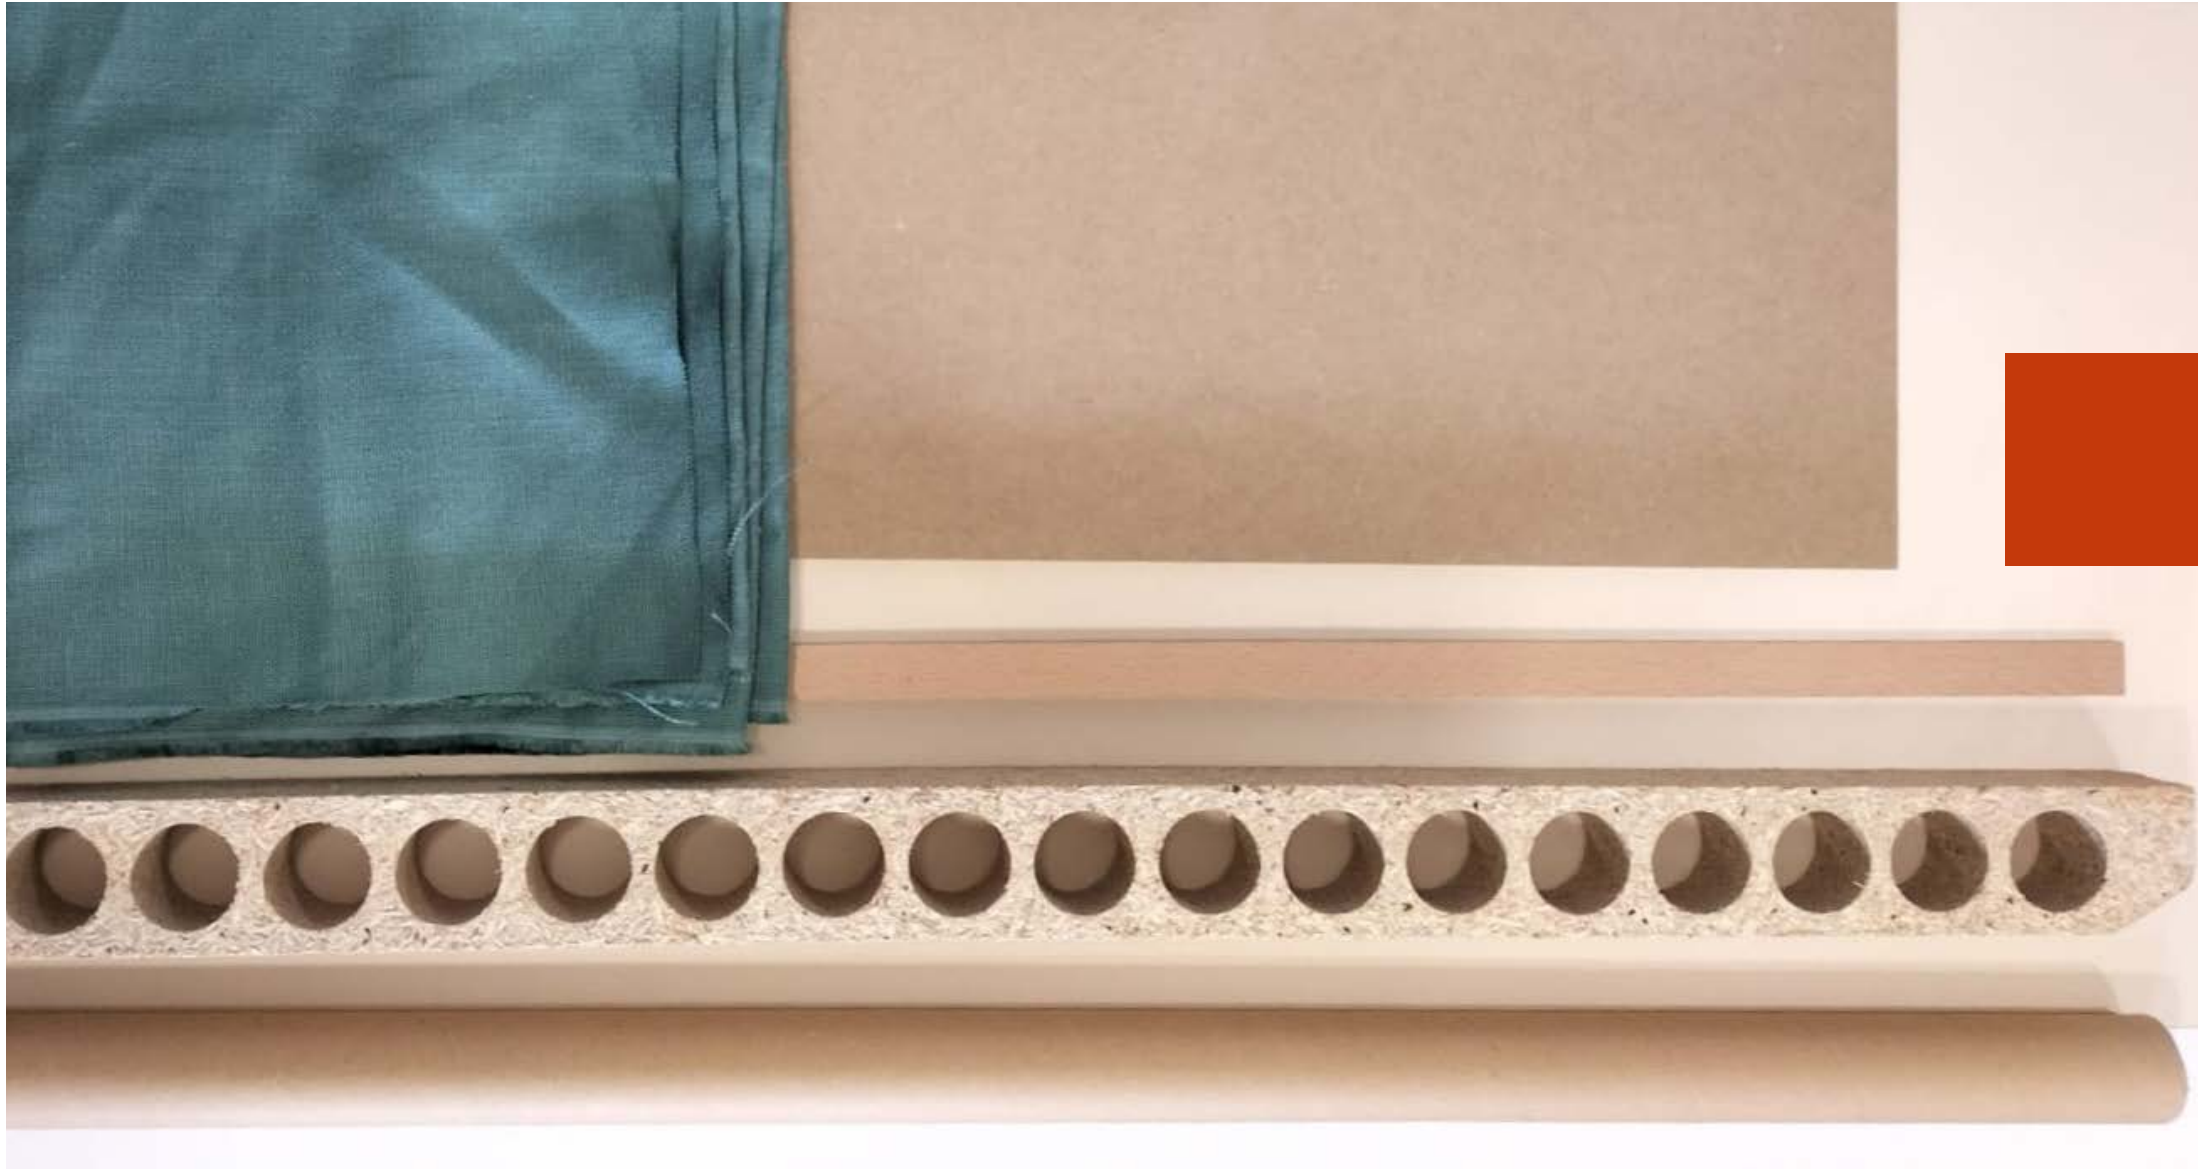

DE CIMA À ESQUERDA

- tecido em misto algodão (cor azul)
- placa de mdf
- placa de mdf lacado (cor creme)
- estruturas metálicas existentes (cor bordeaux)
- ripa de madeira (bétula)
- elementos de aglomerado forado
- tubos de cartão

Obrigado

